

克拉玛依市建设工程规划许可批后公示牌（一）

小拐乡植物精油深加工项目

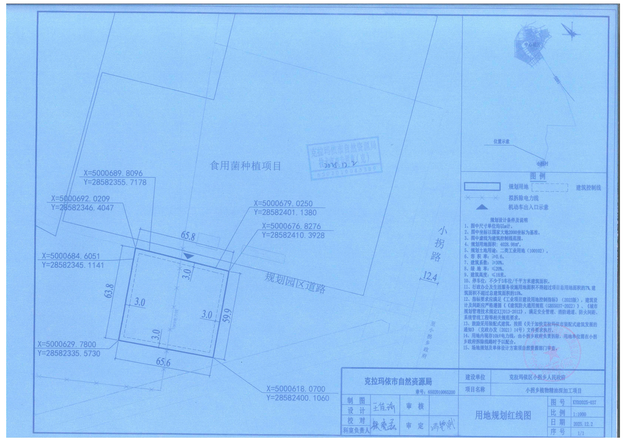

用地规划红线图

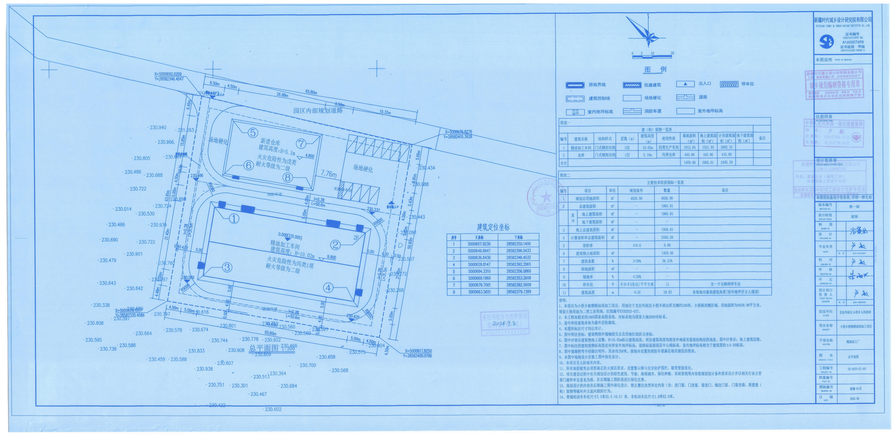

总平面图




正面鸟瞰图

建设单位：克拉玛依区小拐乡人民政府
设计单位：新疆时代城乡设计研究院有限公司
区域位置：小拐乡派出所北侧约240m处
土地用途：二类工业用地

工程概括：

项目位于克拉玛依区小拐乡派出所北侧约240m处，小拐路西侧区域，土地用途为二类工业用地。总用地面积4028.98㎡，总建筑面积为1965.01㎡。其中：新建植物精油加工车间建筑面积为1521.95㎡；建筑总高度9.45m；建筑基底面积为1015.94，建筑层数为地上二层；设计规模等级为三级；本工程结构形式为门式钢架结构，设计使用年限为50年；抗震设防烈度为7度；建筑耐火等级为二级；屋面工程防水等级为二级；建筑使用功能为植物精油蒸馏车间。其中一层为植物精油蒸馏车间，二层为后期预留车间。其中：新建仓库建筑面积为443.06㎡；建筑总高度5.1m；建筑基底面积为443.06㎡，建筑层数为地上一层；设计规模等级为三级；本工程结构形式为门式钢架结构，设计使用年限为50年；抗震设防烈度为7度；建筑耐火等级为二级；屋面工程防水等级为二级；建筑使用功能为仓库。内部空间为整体大空间仓储功能。

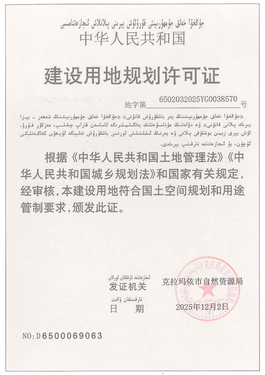

中华人民共和国

建设用地规划许可证


地字第 6502032025YG0038570 号

根据《中华人民共和国土地管理法》《中华人民共和国城乡规划法》和国家有关规定，经审核，本建设用地符合国土空间规划和用途管制要求，颁发此证。

发证机关 克拉玛依市自然资源局

日 期 2025年12月2日

NO:D6500069063

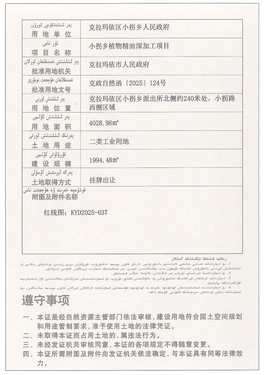

用地单位	克拉玛依区小拐乡人民政府
项目名称	小拐乡植物精油深加工项目
批准用地机关	克拉玛依市人民政府
批准用地文号	克政自然函〔2025〕124号
用地位置	克拉玛依区小拐乡派出所北侧的240米处，小拐路西侧区域
用地面积	4028.98㎡
土地用途	二类工业用地
建设规模	1994.48㎡
土地取得方式	挂牌出让
附图及附件名称	红线图：KTD0025-037


遵守事项

一、本证是经自然资源主管部门依法审核，建设用地符合国土空间规划和用途管制要求，准予使用土地的法律凭证。

二、未取得本证而占用土地的，属违法行为。

三、未经发证机关审核同意，本证的各项规定不得随意变更。

四、本证所需附图及附件由发证机关依法确定，与本证具有同等法律效力。

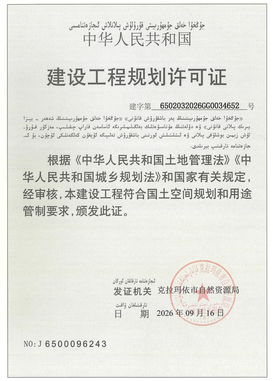

中华人民共和国

建设工程规划许可证


建字第 6502032026GG0034652 号

根据《中华人民共和国土地管理法》《中华人民共和国城乡规划法》和国家有关规定，经审核，本建设工程符合国土空间规划和用途管制要求，颁发此证。

发证机关 克拉玛依市自然资源局

日 期 2026 年 09 月 16 日

NO:J6500096243

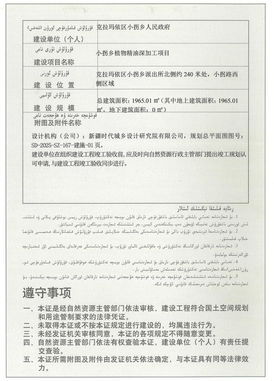

建设单位（个人）	克拉玛依区小拐乡人民政府
项目名称	小拐乡植物精油深加工项目
建设项目名称	
建设位置	克拉玛依区小拐乡派出所北侧约 240 米处，小拐路西侧区域
建设规模	总建筑面积：1965.01 ㎡（其中地上建筑面积：1965.01 ㎡，地下建筑面积：0 ㎡）
附图及附件名称	

设计机构（公司）：新疆时代城乡设计研究院有限公司，规划总平面图图号：SD-2025-SZ-007-建施-01 页。

建设单位在组织建设工程竣工验收前，应及时向自然资源行政主管部门提出竣工规划认可申请，与建设工程竣工验收同步进行。

遵守事项

一、本证是经自然资源主管部门依法审核，建设工程符合国土空间规划和用途管制要求的法律凭证。

二、未取得本证或不按本证规定进行建设的，均属违法行为。

三、未经发证机关审核同意，本证的各项规定不得随意变更。

四、自然资源主管部门依法有权撤销本证，建设单位（个人）有责任提交查验。

五、本证所需附图及附件由发证机关依法确定，与本证具有同等法律效力。

建设用地规划许可证编号：
地字第6502032025YG0038570号
发证日期：2025年12月2日
建设工程规划许可证编号：
建字第6502032026GG0034652号
发证日期：2026年09月16号
公示时间：2026年09月16号至竣工

建设单位：克拉玛依区小拐乡人民政府
设计单位：新疆时代城乡设计研究院有限公司

克拉玛依市自然资源局克拉玛依区分局监制
联系电话：0990-6234891

克拉玛依市建设工程规划许可批后公示牌（二）

小拐乡植物精油深加工项目



灰白色压型镀锌板

色卡号：1333

深灰色压型镀锌板

色卡号：N3.75

加工车间正立面透视图



深灰色防水涂料

色卡号：N3.75

加工车间背立面透视图



灰白色压型镀锌板

色卡号：1333

深灰色压型镀锌板

色卡号：N3.75

仓库正立面透视图



深灰色防水涂料

色卡号：N3.75

仓库背立面透视图

建设单位：克拉玛依区小拐乡人民政府

设计单位：新疆时代城乡设计研究院有限公司

克拉玛依市自然资源局克拉玛依区分局监制

联系电话： 0990-6234891