
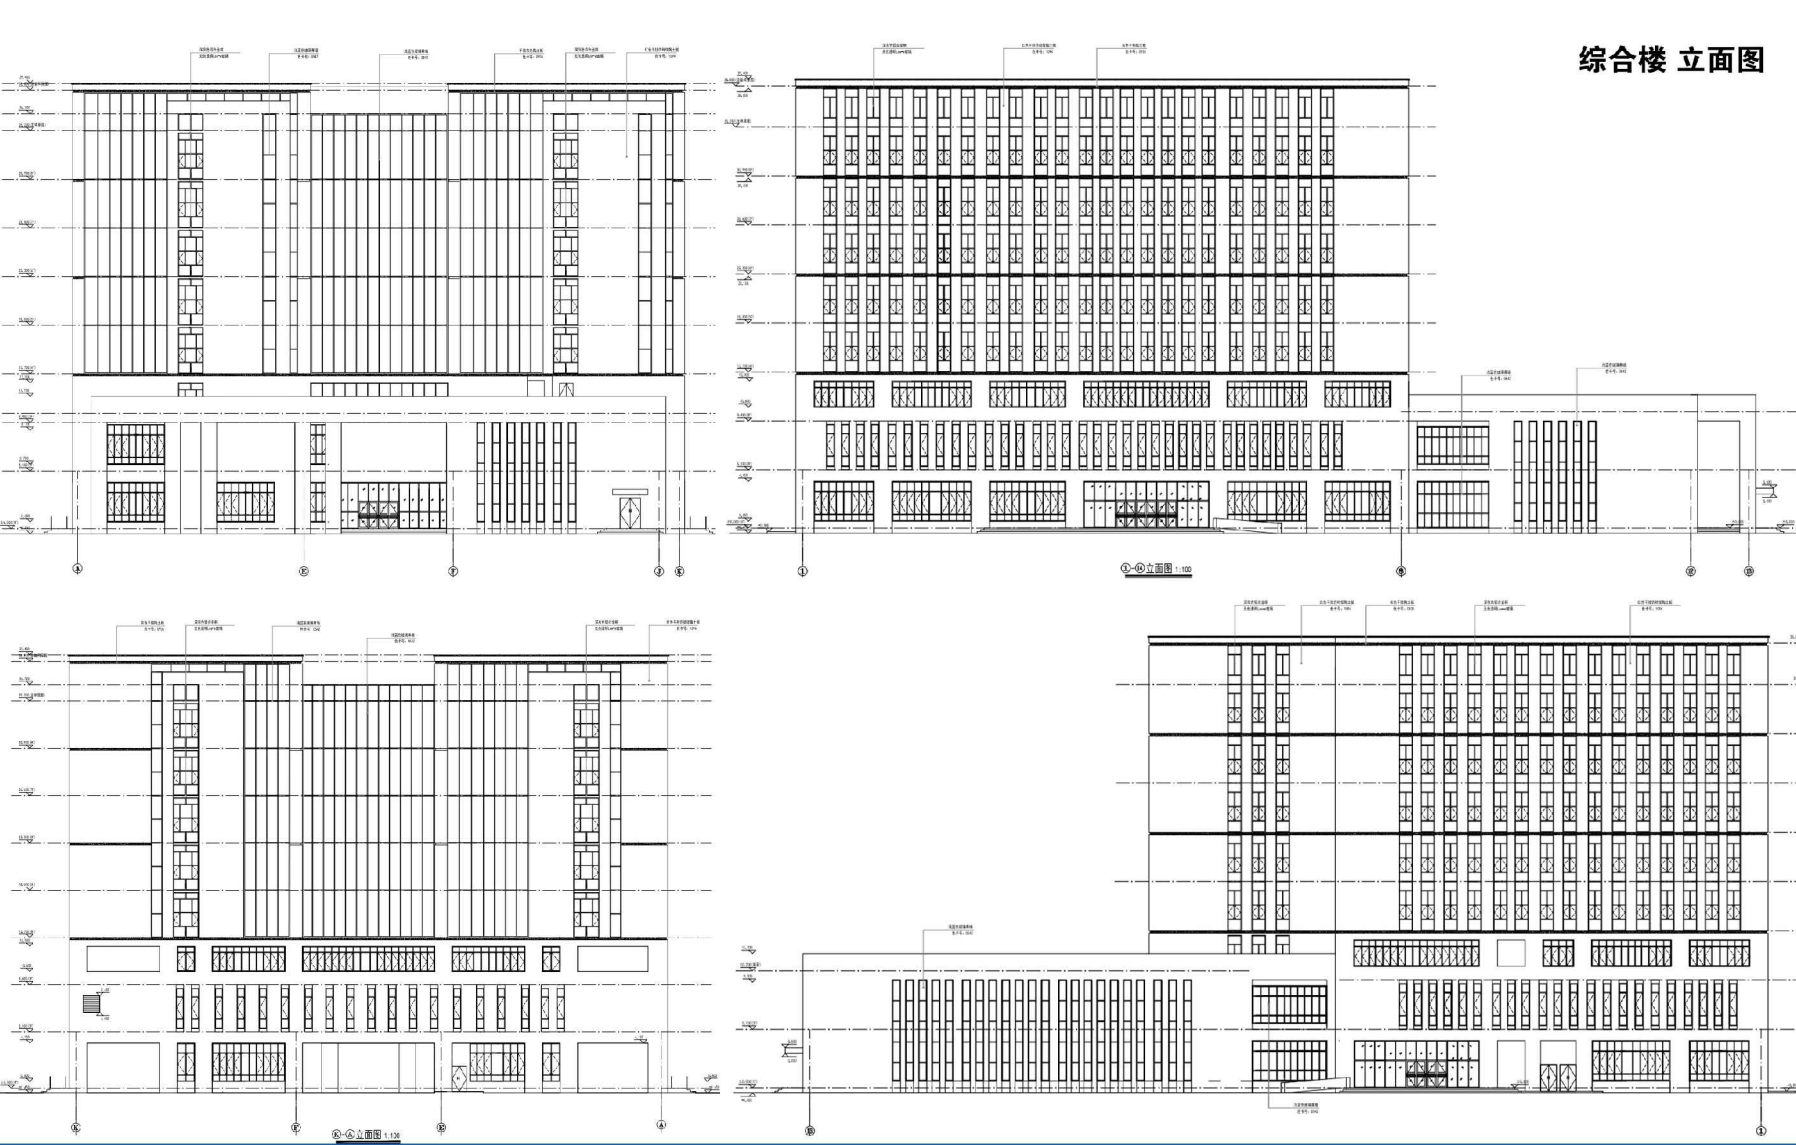
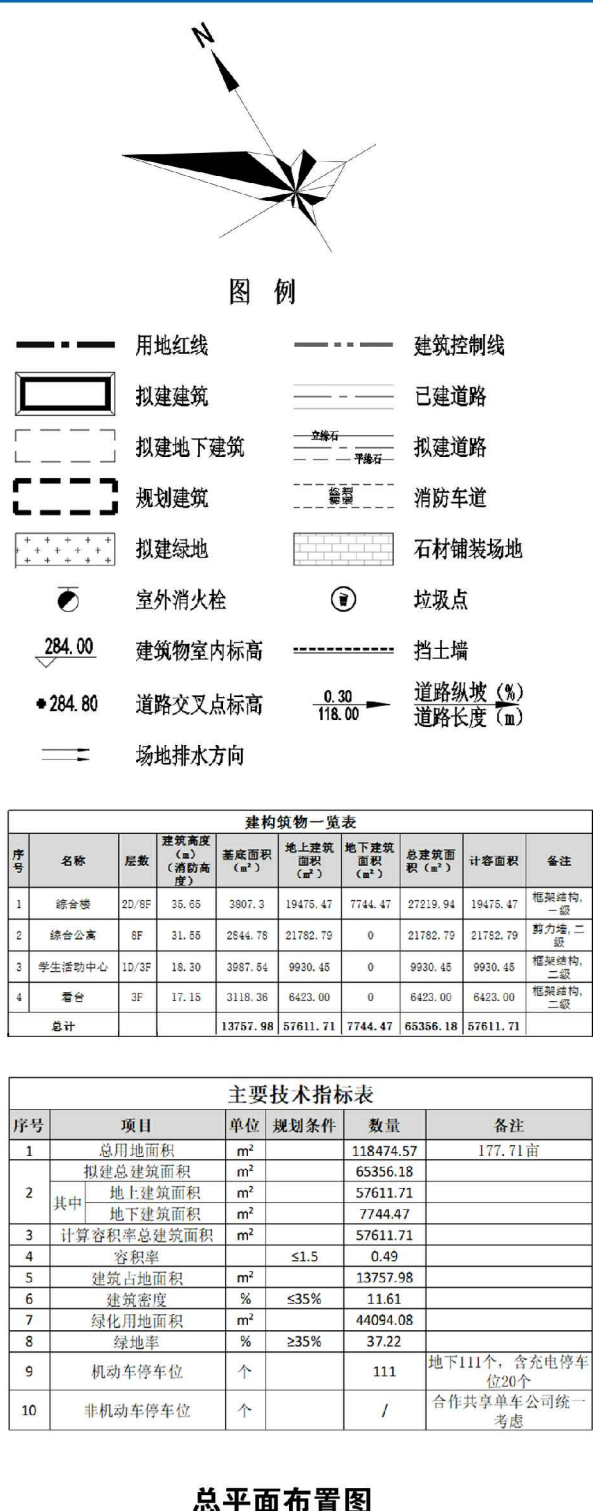


克拉玛依市建设项目规划批前公示牌（一）

克拉玛依职业技术学院校舍建设项目（一期）

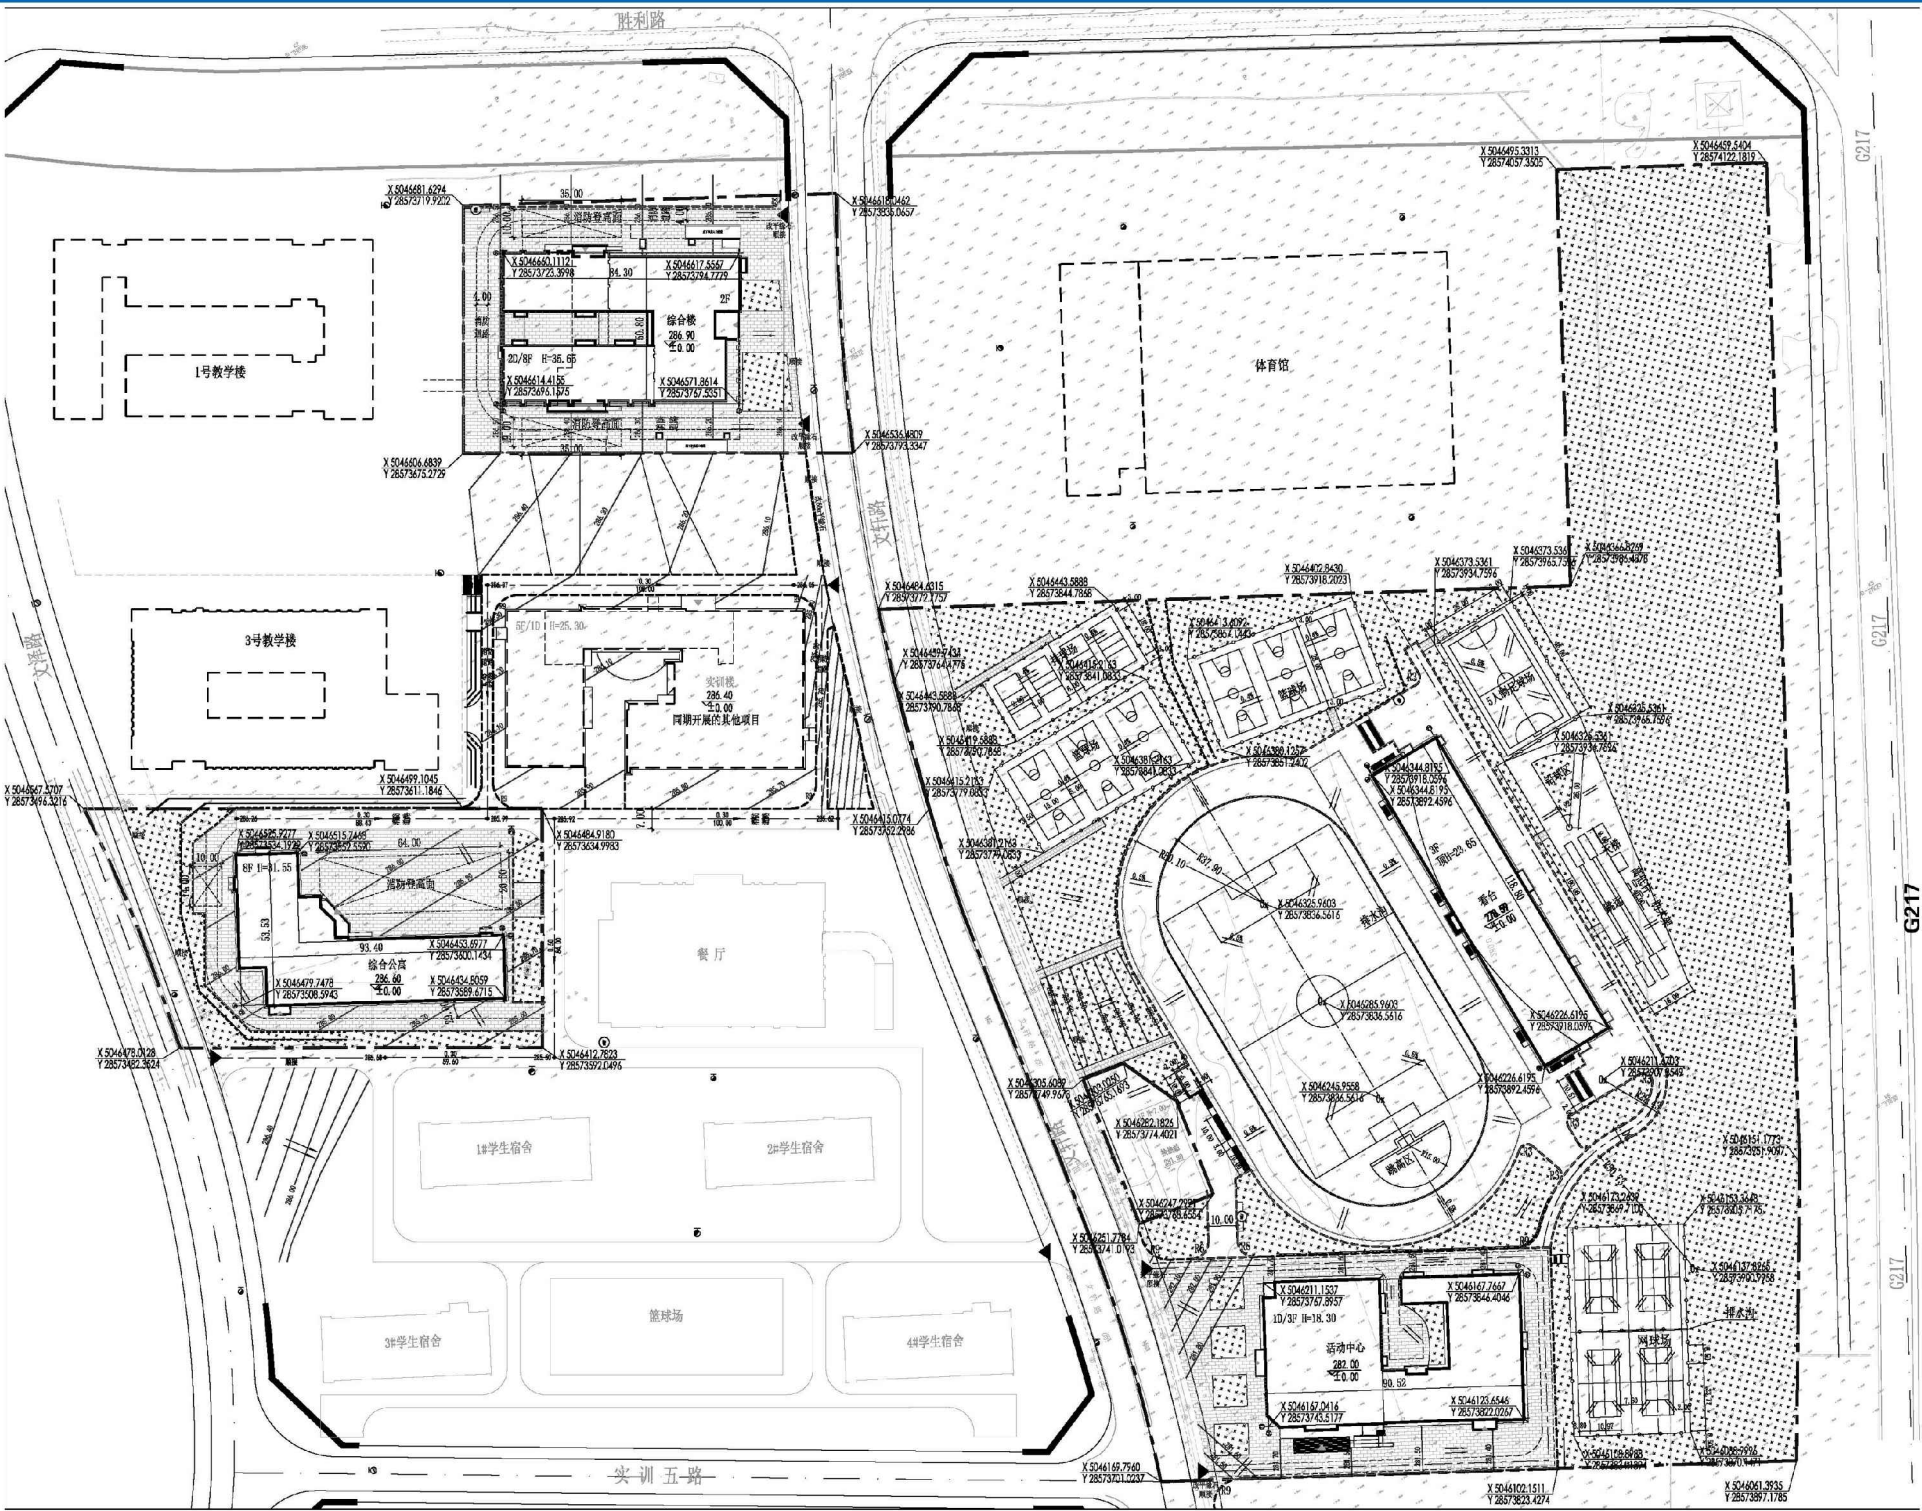

工程概况：

本工程位于克拉玛依市大学城内，胜利路以南，217国道以西，文泽路以东，实训五路以北。本工程规划总用地面积：118474.57m²，拟建综合楼、综合公寓楼、学生活动中心、看台各一栋，配套室外标准运动场等系统配套工程、人防工程。其中，综合楼：总建筑面积27219.94m²，建筑高度35.65m（屋面顶），一类高层建筑，地上八层，地下二层，地上建筑面积19475.47m²，地下建筑面积7744.47m²，框架结构，地下停车位111个，主要功能为培训教学区、办公区；综合公寓楼：二类高层建筑，总建筑面积21782.79m²，建筑高31.55m（屋面顶），地上八层，剪力墙结构，使用目标人群分别为学生、单身教师及留学生；学生活动中心：多层公共建筑，总建筑面积9930.45m²，建筑高18.3m（屋面顶），配套辅房为三层，剧场部分为单层18m，框架结构，主要功能为1200座乙等学生剧场及学生社团活动用房，满足大学生日常社团活动、文艺汇演、各类竞赛活动的需求；看台：多层公共建筑，总建筑面积6423.00m²，建筑总高23.65m（棚顶高度），地上三层，框架结构，设置观众席3824位，贵宾席112位，要功能为训练跑道、体育用房、休息室、训练用房、多功能室、办公室、广播室等。抗震设防类别：重点设防（乙类）；综合楼耐火等级地上地下为一级，其余建筑耐火等级二级；防水等级二级。


注：1、总平面图中数据以最终审定数据为准；2、规划方案中的功能、尺寸、数据以最终审定的施工图为准；3、外立面效果图中的色彩搭配以现场样板实际审定为准；4、未按法律法规规定的要求申请工程建设项目变更手续的，不得擅自改变审定内容；5、公示期为7个工作日（2026年7月27日-2026年8月4日），公示期间对此方案有任何意见，与本方案有利害关系的公民、法人及其他组织请署名以书面形式申报。联系电话：0990-6234891，依法行使陈述、申辩及申请听证等权力。逾期视为无异议。

建设单位：克拉玛依职业技术学院
设计单位：中油（新疆）石油工程有限公司

克拉玛依市自然资源局克拉玛依区分局监制
联系电话：0990-6234891

克拉玛依市建设项目规划批前公示牌（二）

克拉玛依职业技术学院校舍建设项目（一期）






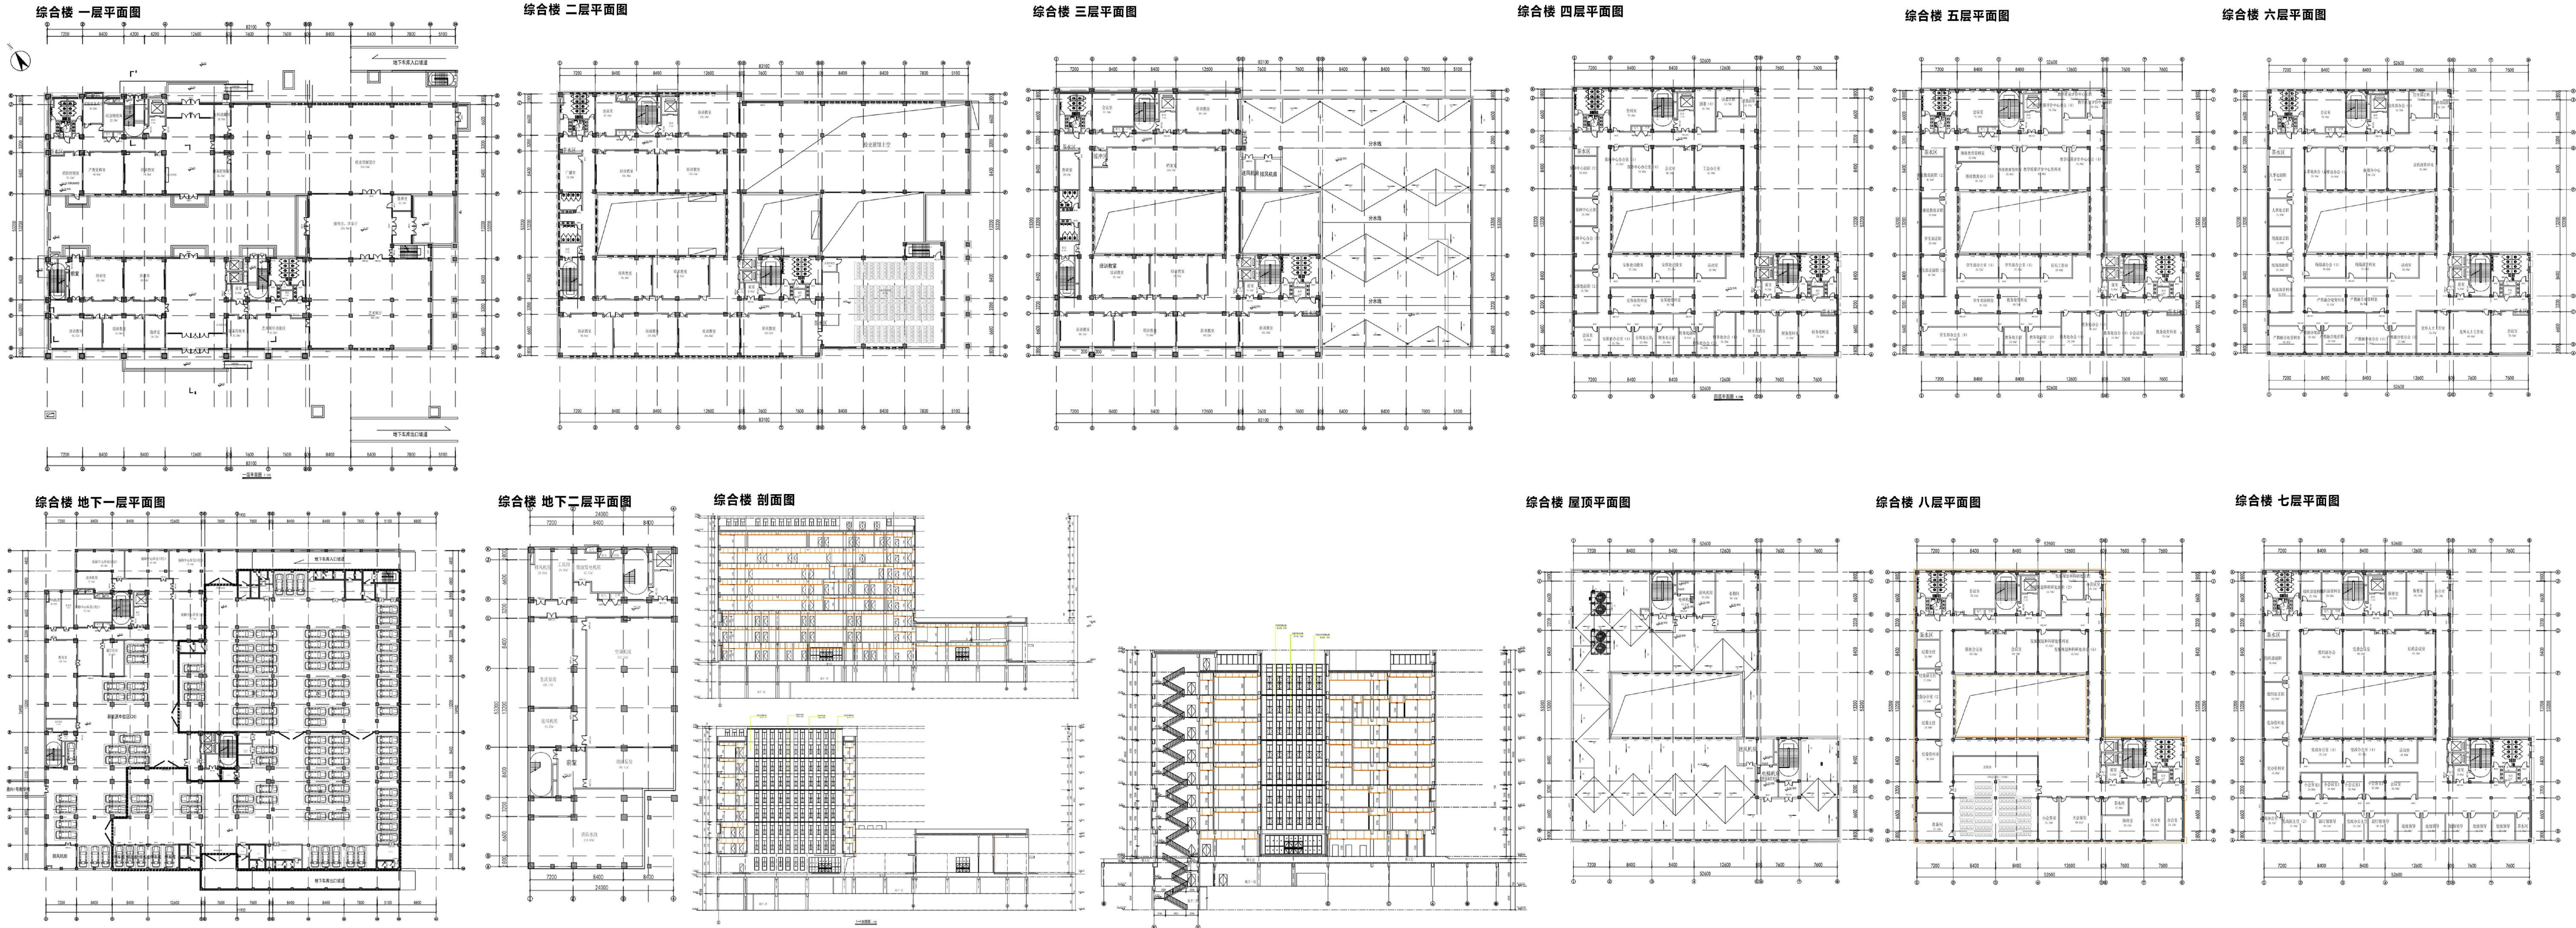


建设单位：克拉玛依职业技术学院
设计单位：中油（新疆）石油工程有限公司

克拉玛依市自然资源局克拉玛依区分局监制
联系电话：0990-6234891

克拉玛依市建设项目规划批前公示牌（三）

克拉玛依职业技术学院校舍建设项目（一期）

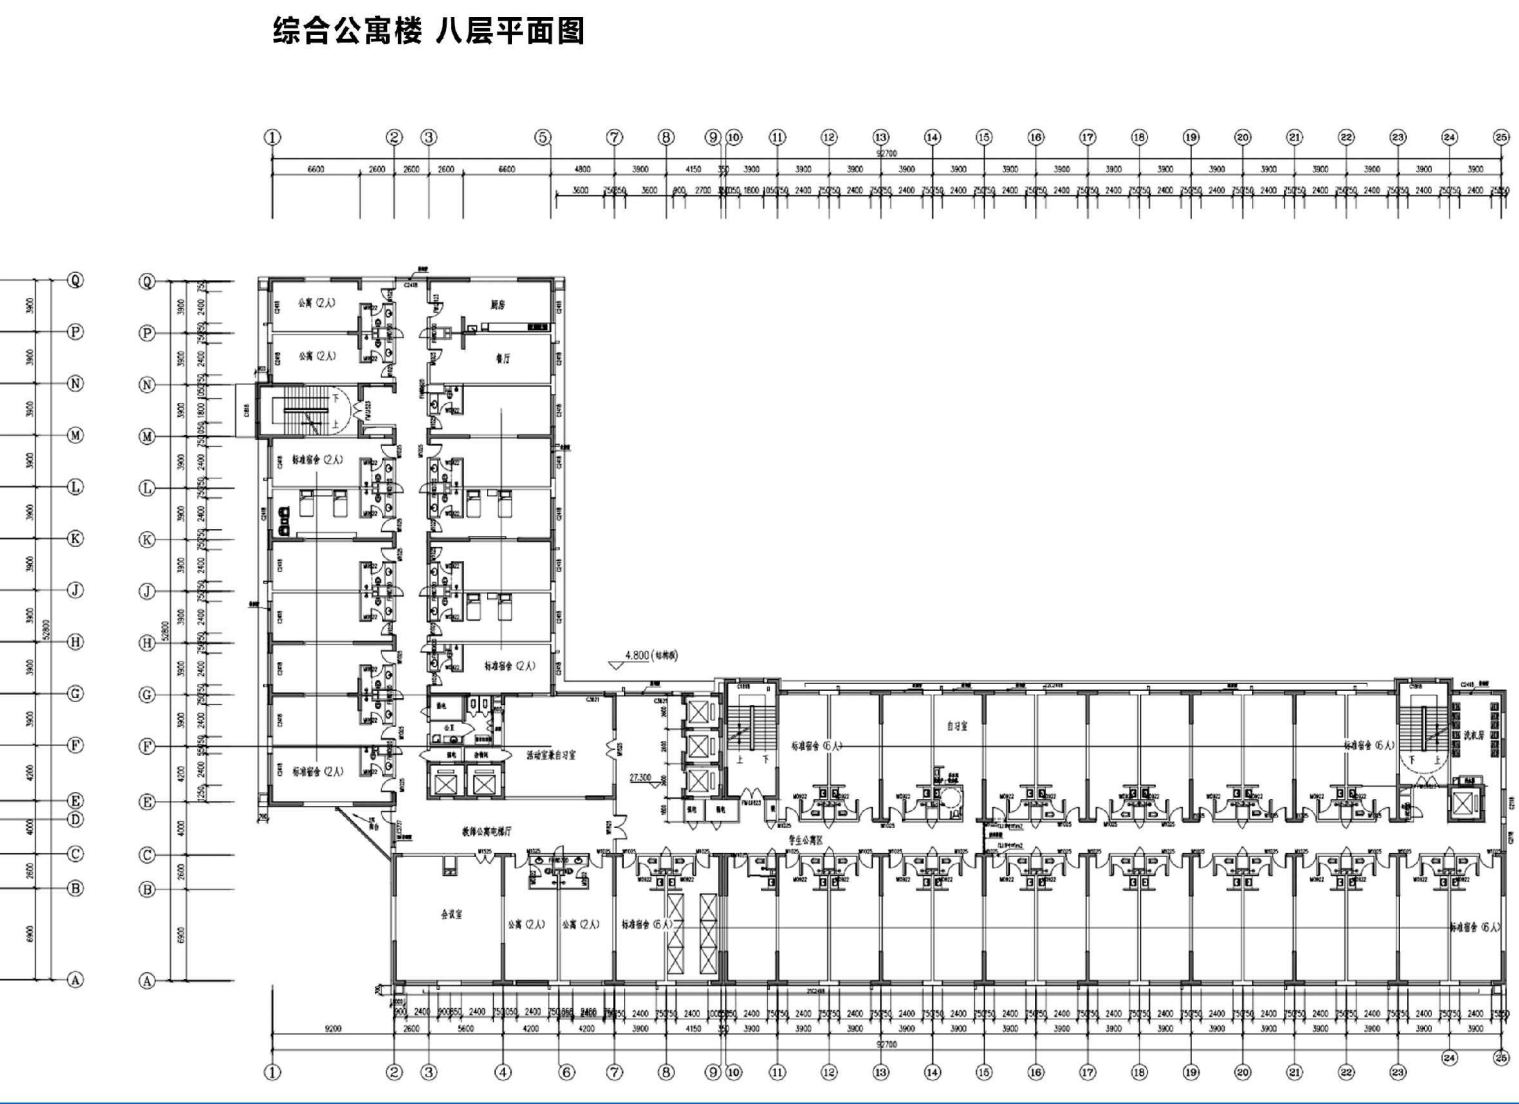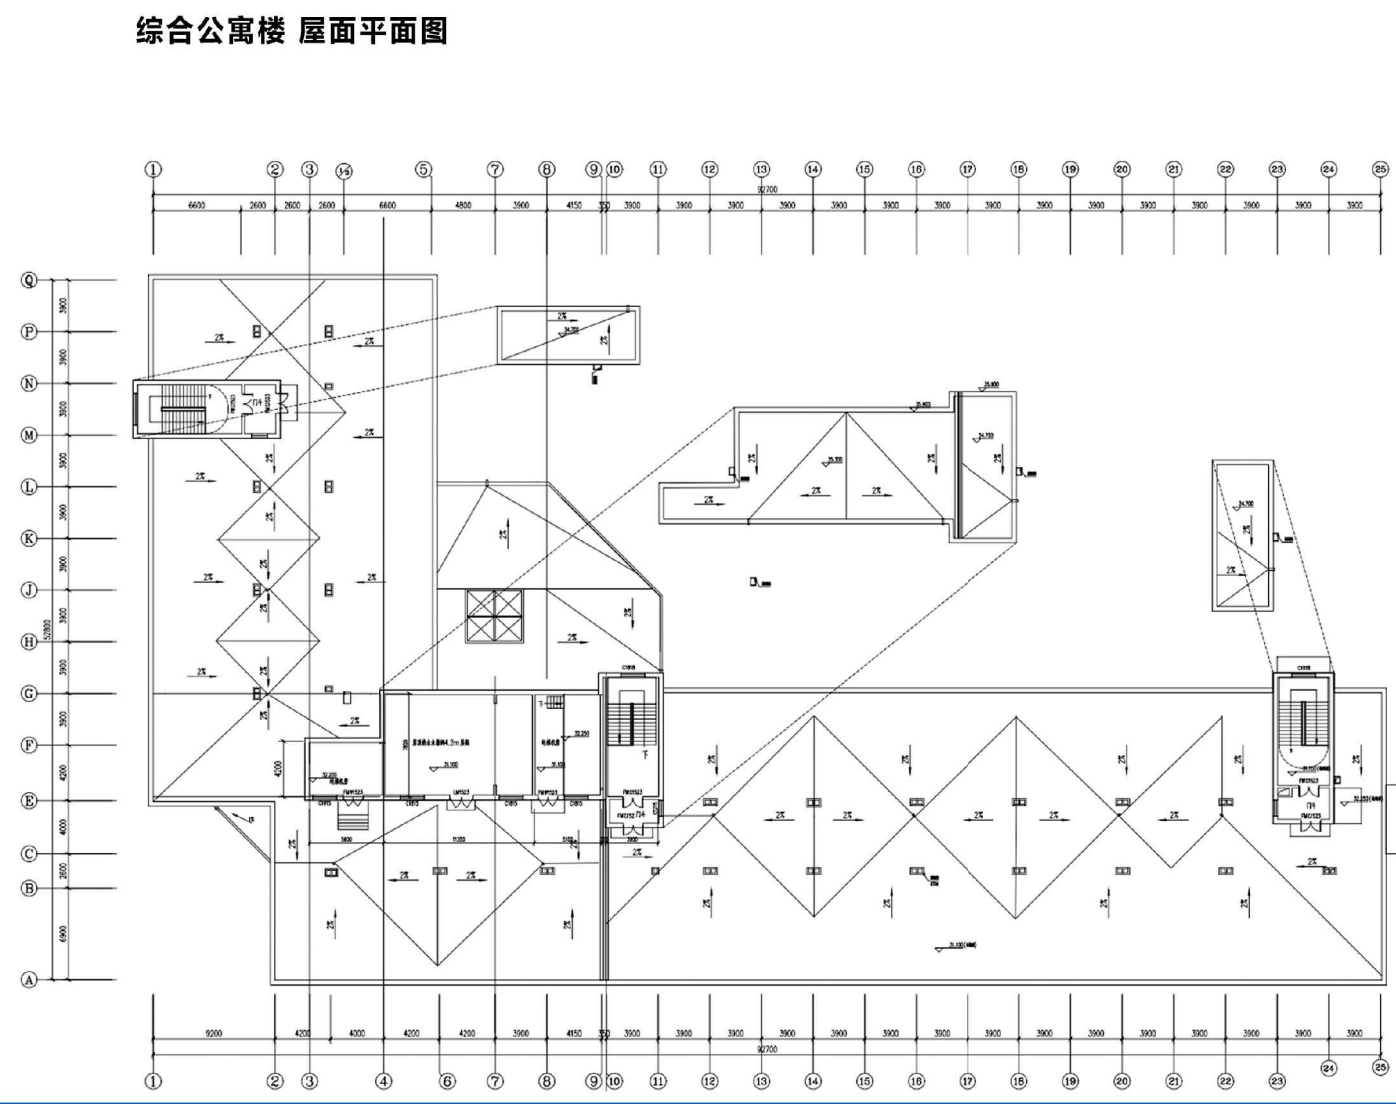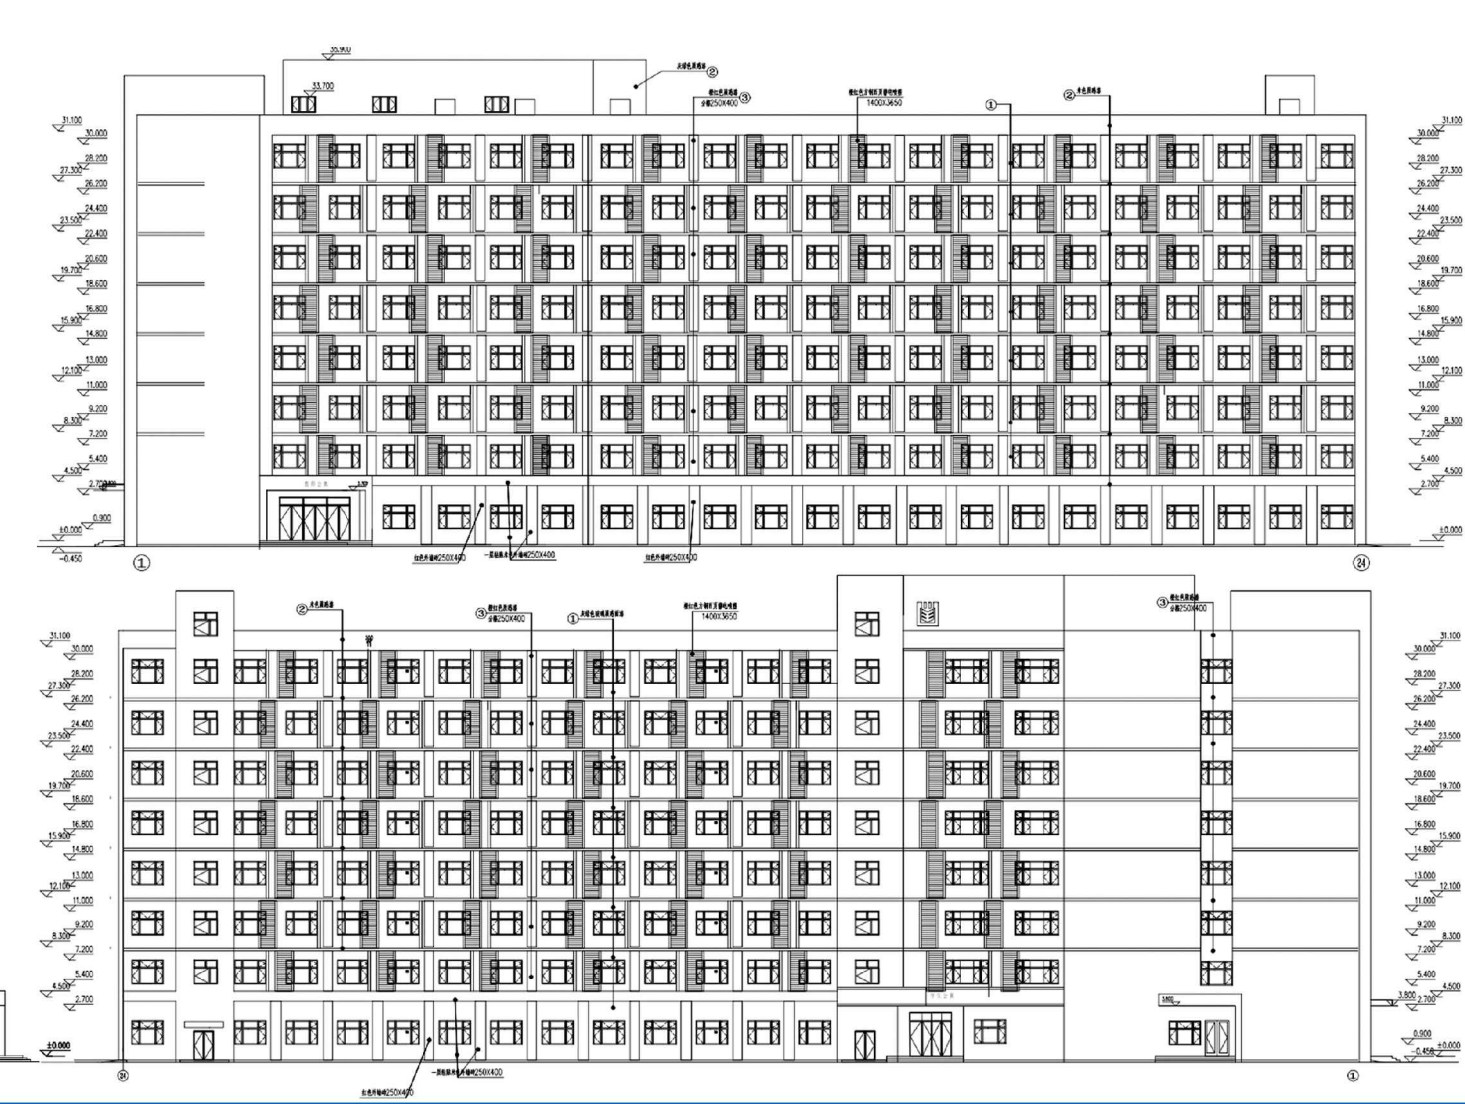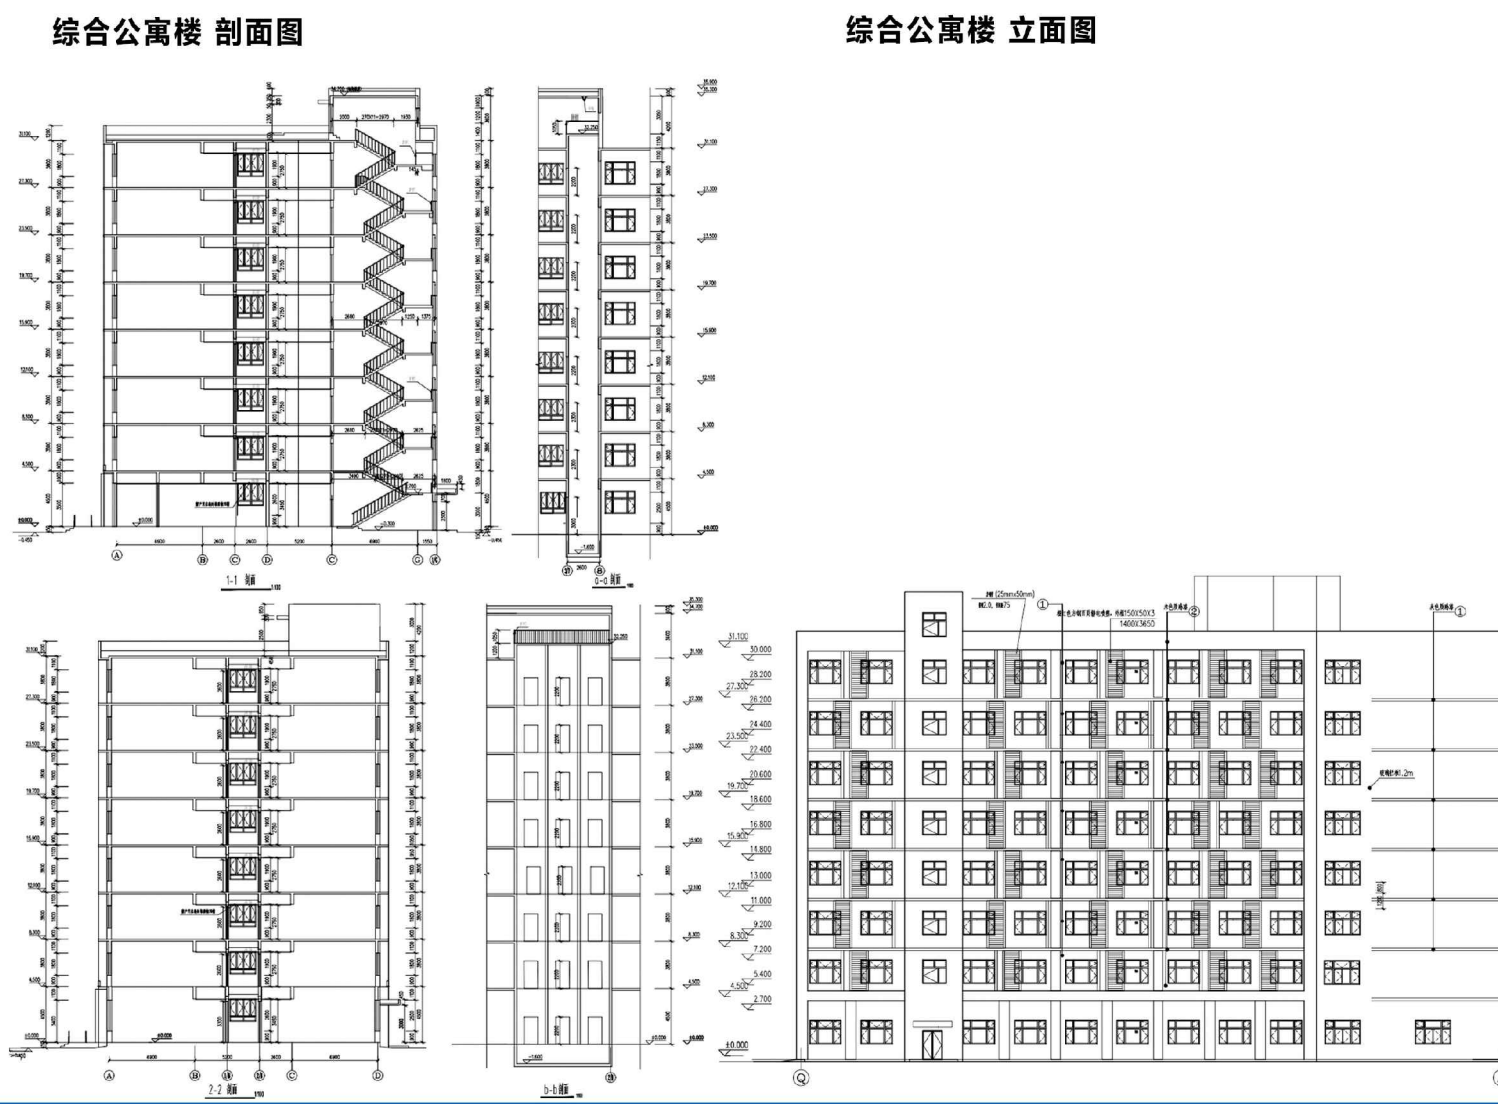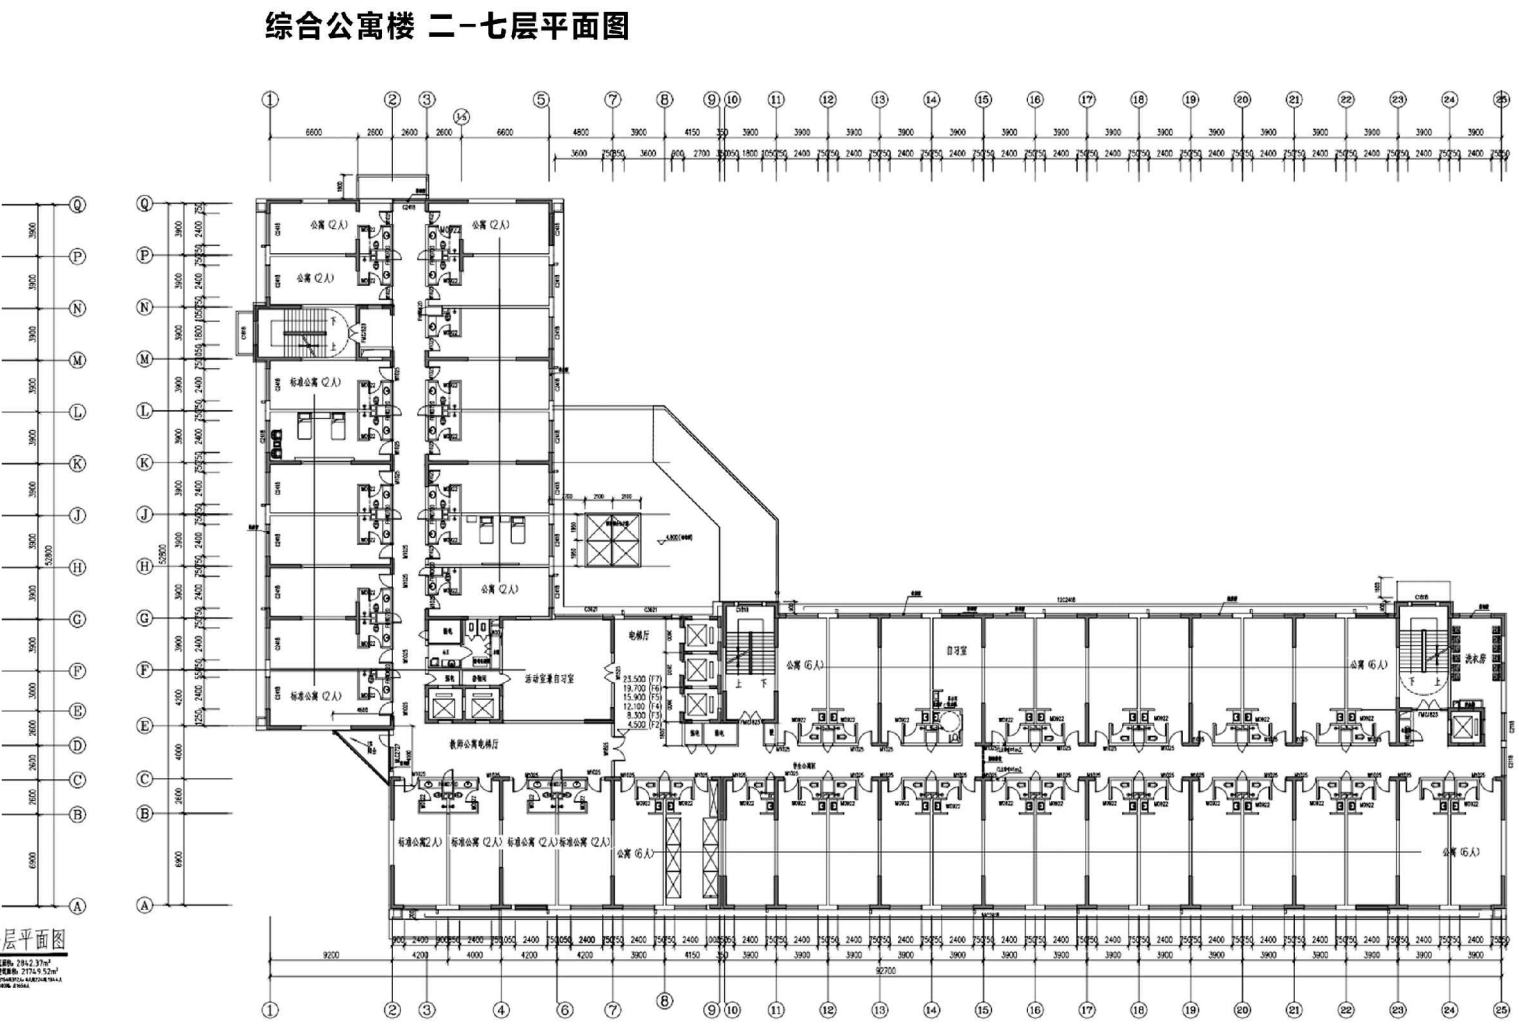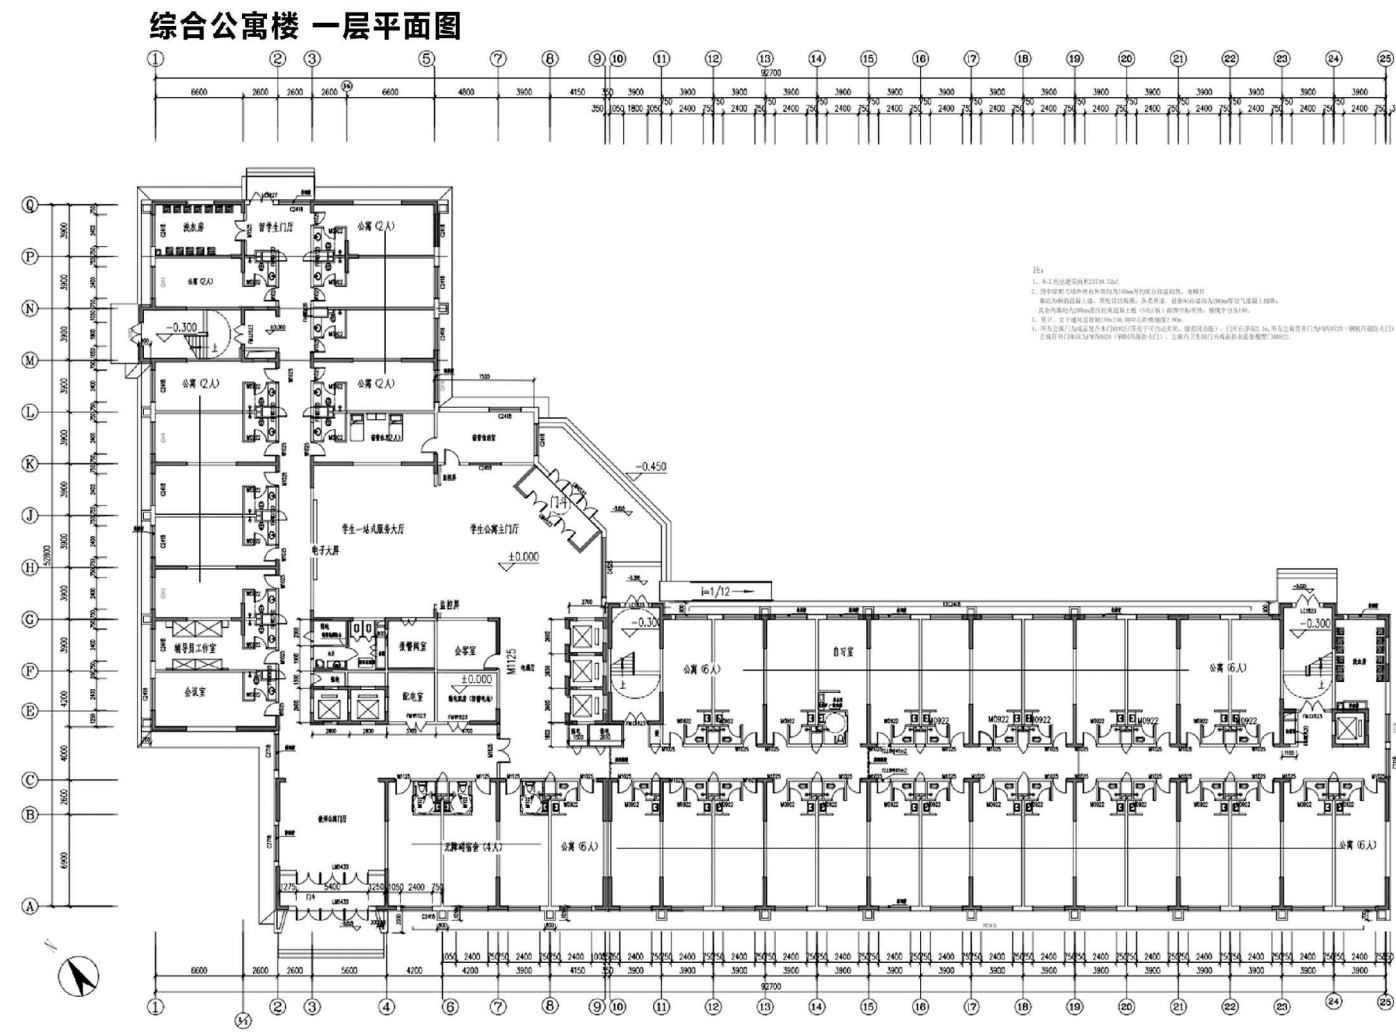

建设单位：克拉玛依职业技术学院
设计单位：中油（新疆）石油工程有限公司

克拉玛依市自然资源局克拉玛依区分局监制
联系电话：0990-6234891

克拉玛依市建设项目规划批前公示牌（四）

克拉玛依职业技术学院校舍建设项目（一期）


学生活动中心 西南面效果图
灰色干挂陶土板300X600 色卡号0551
千挂红色陶土板 300X600 色卡号0224
成品装饰百页（静电喷漆） 色卡号0551
铝合金玻璃雨棚 无色透明钢化玻璃
黑色铝合金框 无色透明LOW-E玻璃




学生活动中心 东北面效果图
灰色干挂陶土板300X600 色卡号0551
千挂红色陶土板 300X600 色卡号0224
黑色铝合金框 无色透明LOW-E玻璃
黄色干挂方管状陶土板 色卡号0073




学生活动中心 一层平面图

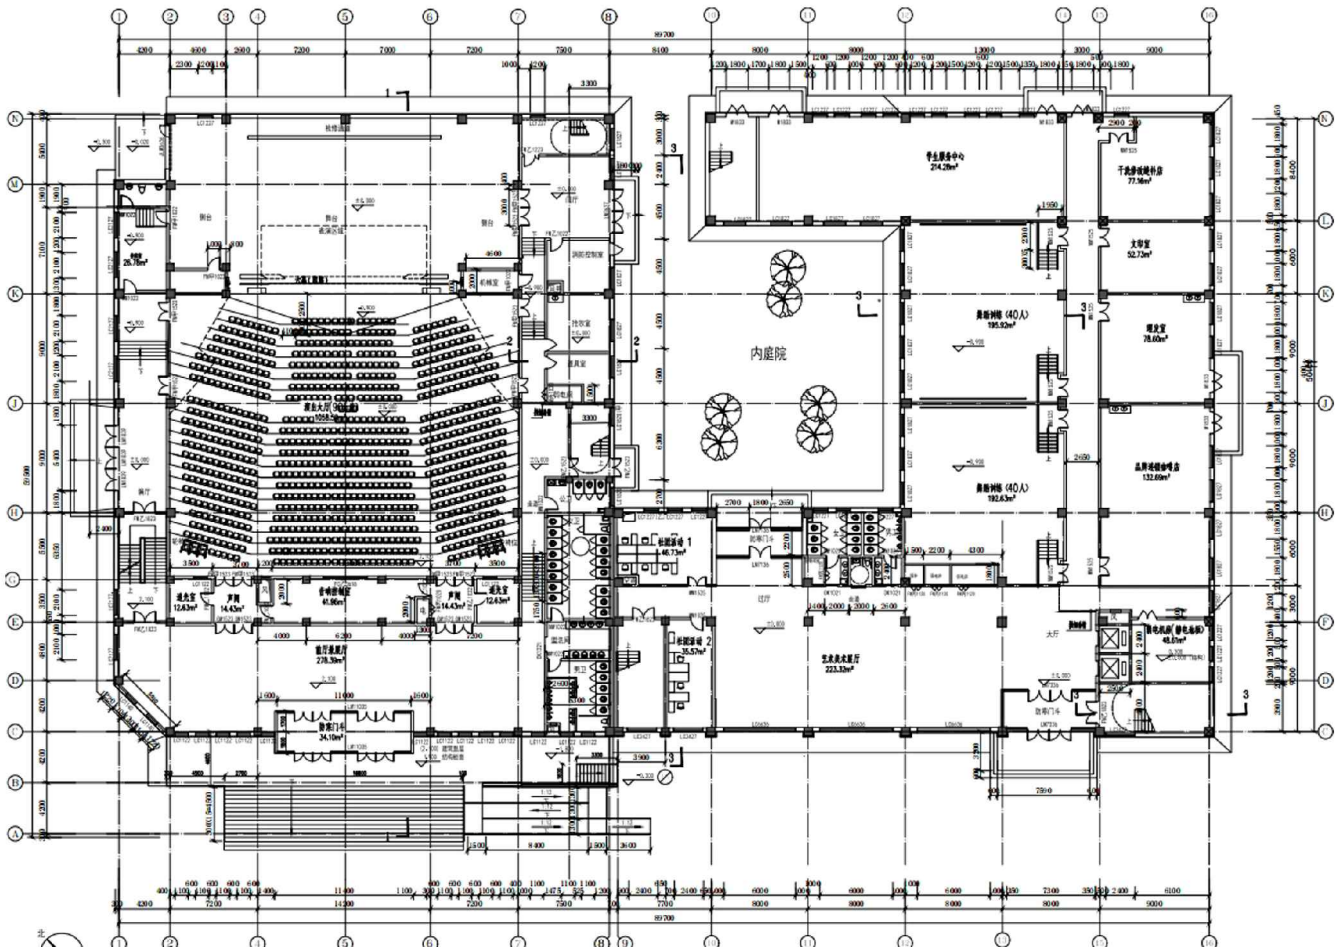


学生活动中心 二层平面图

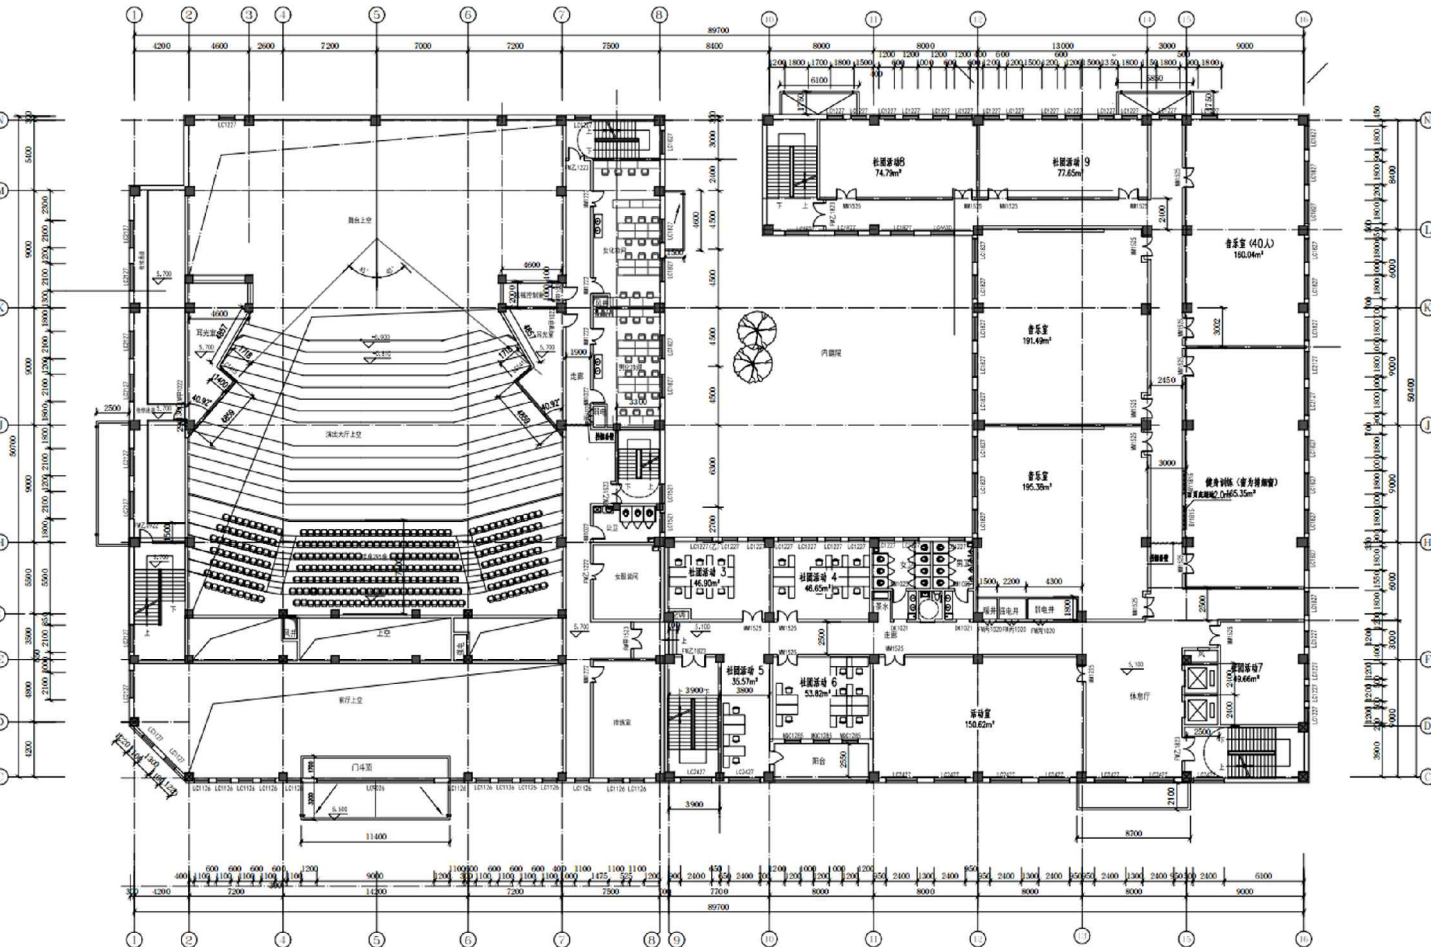


学生活动中心 剖面图

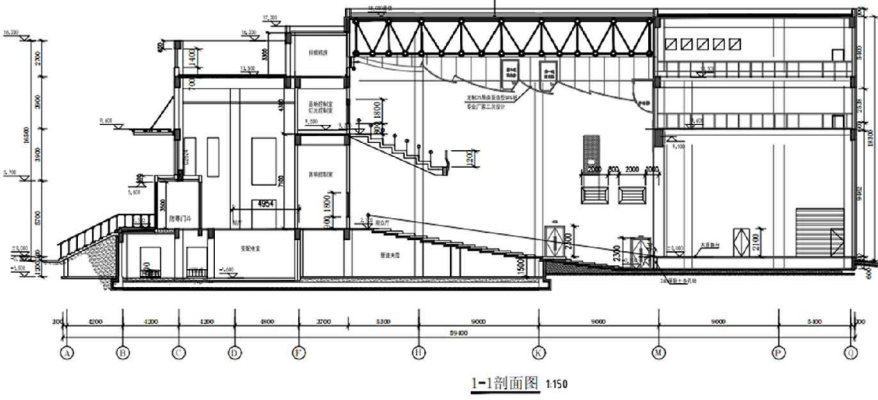




学生活动中心 立面图

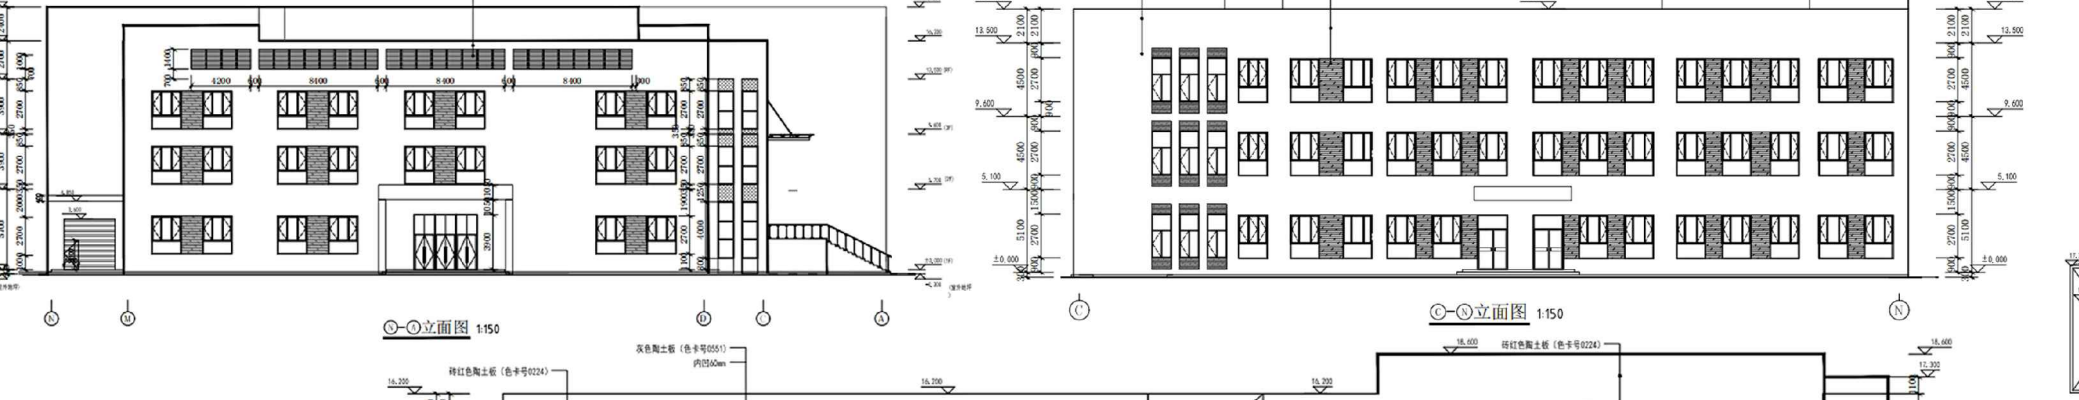

学生活动中心 屋面平面图

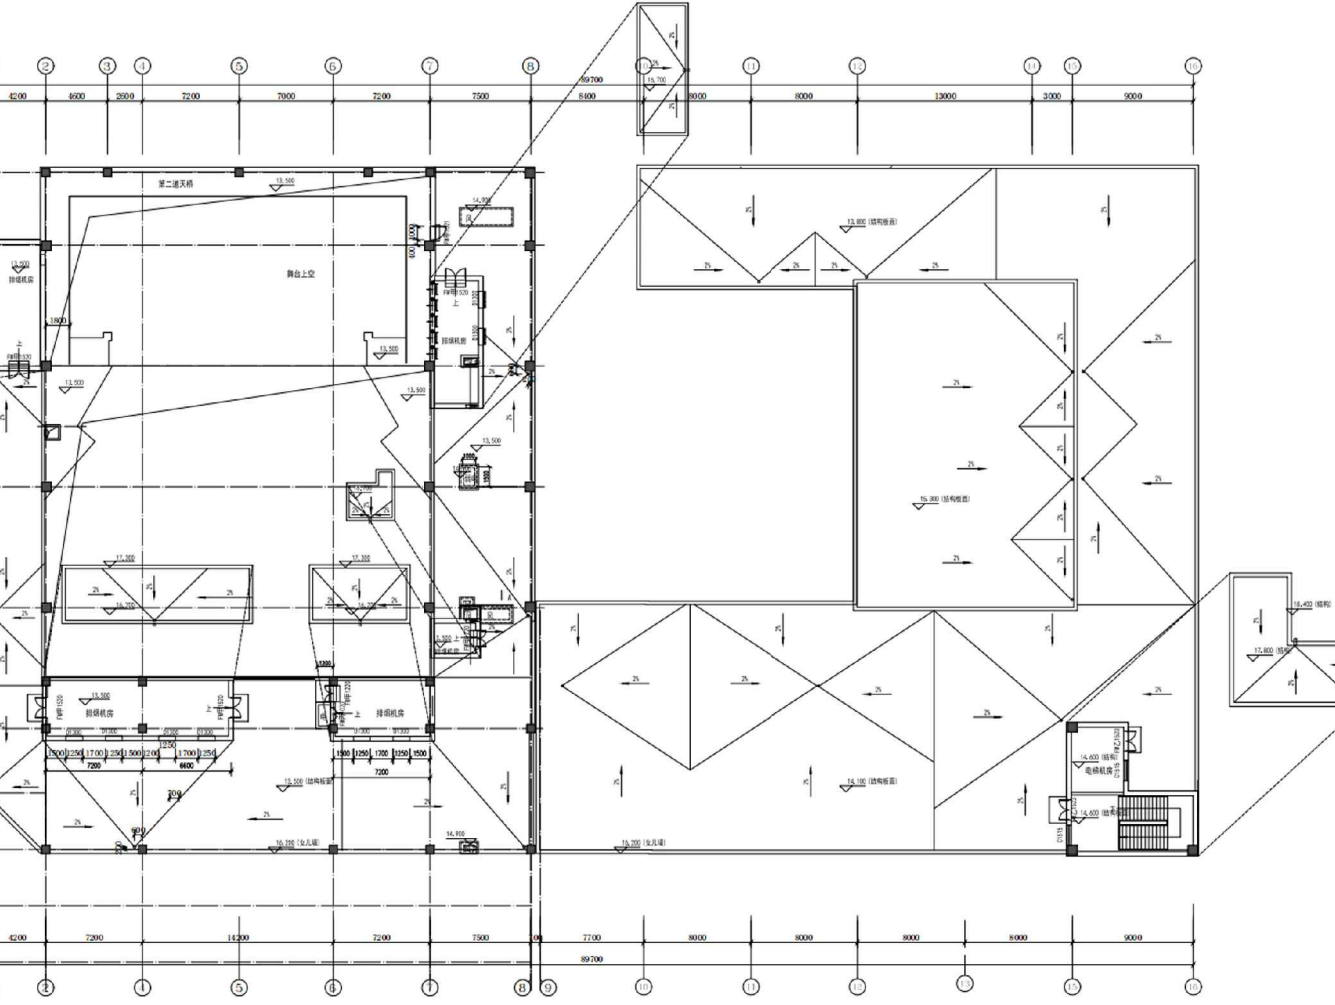

学生活动中心 三层平面图

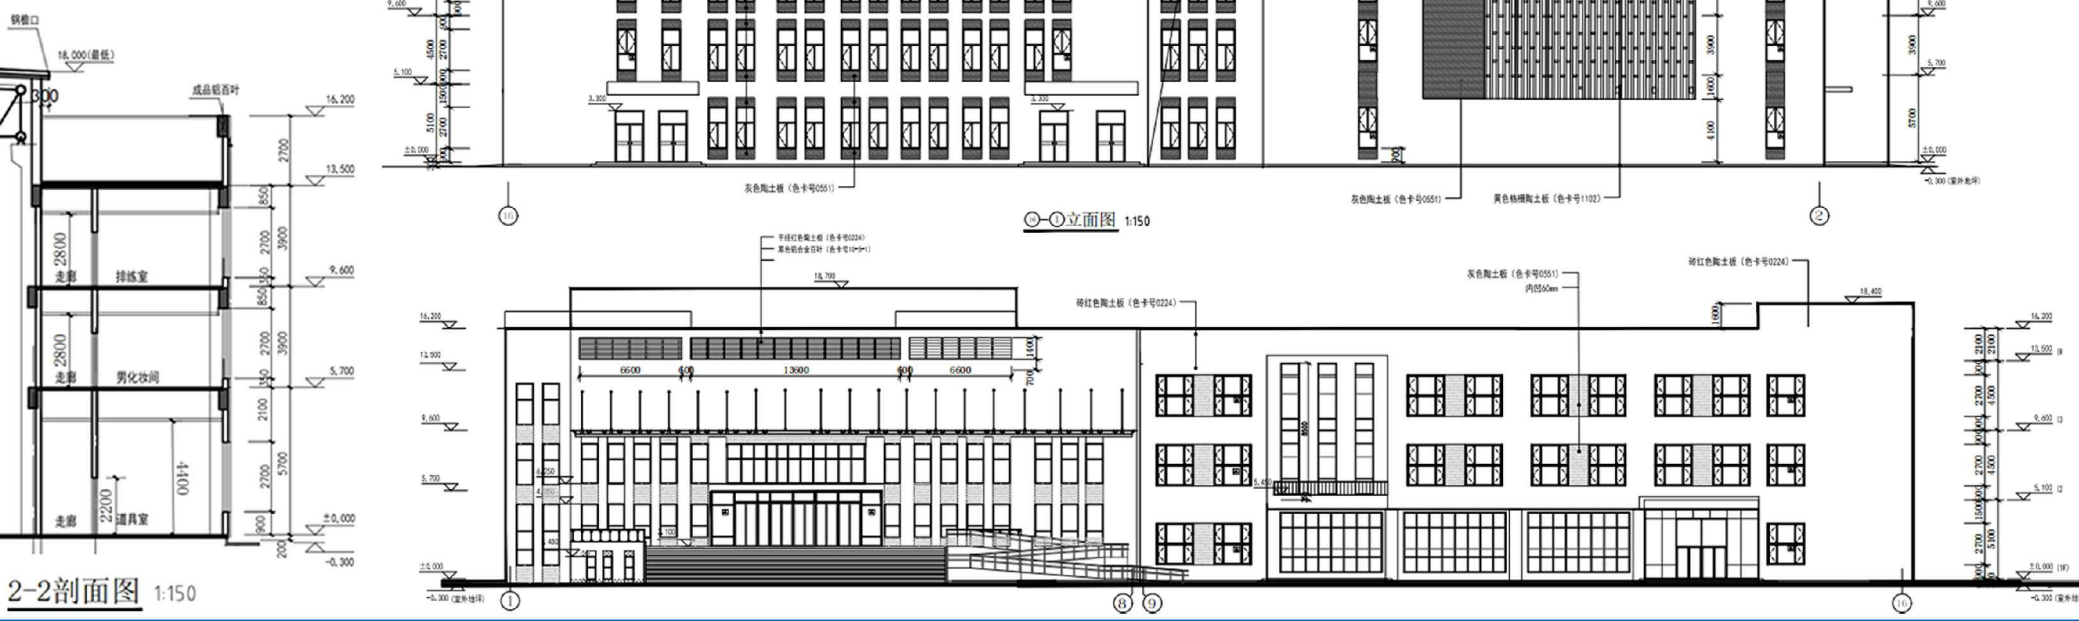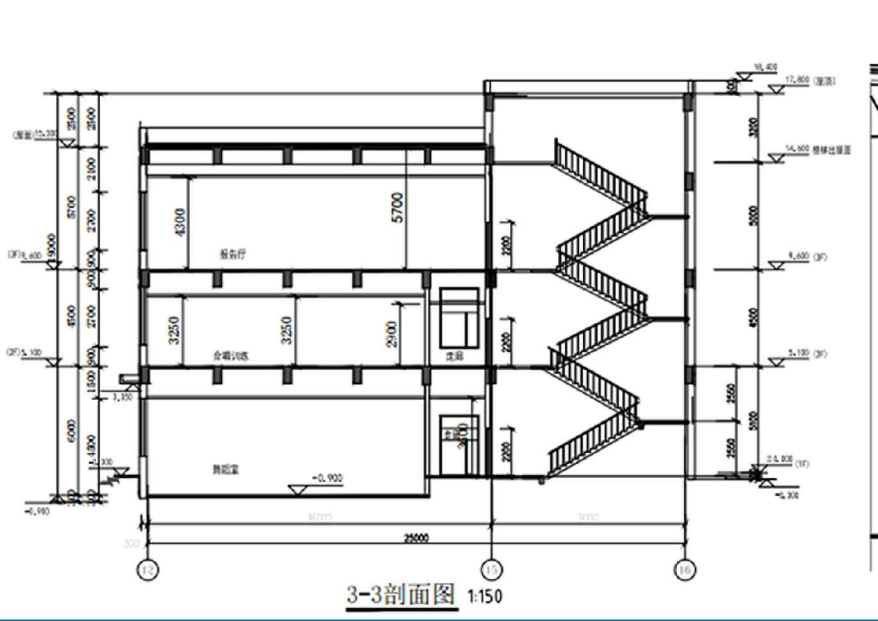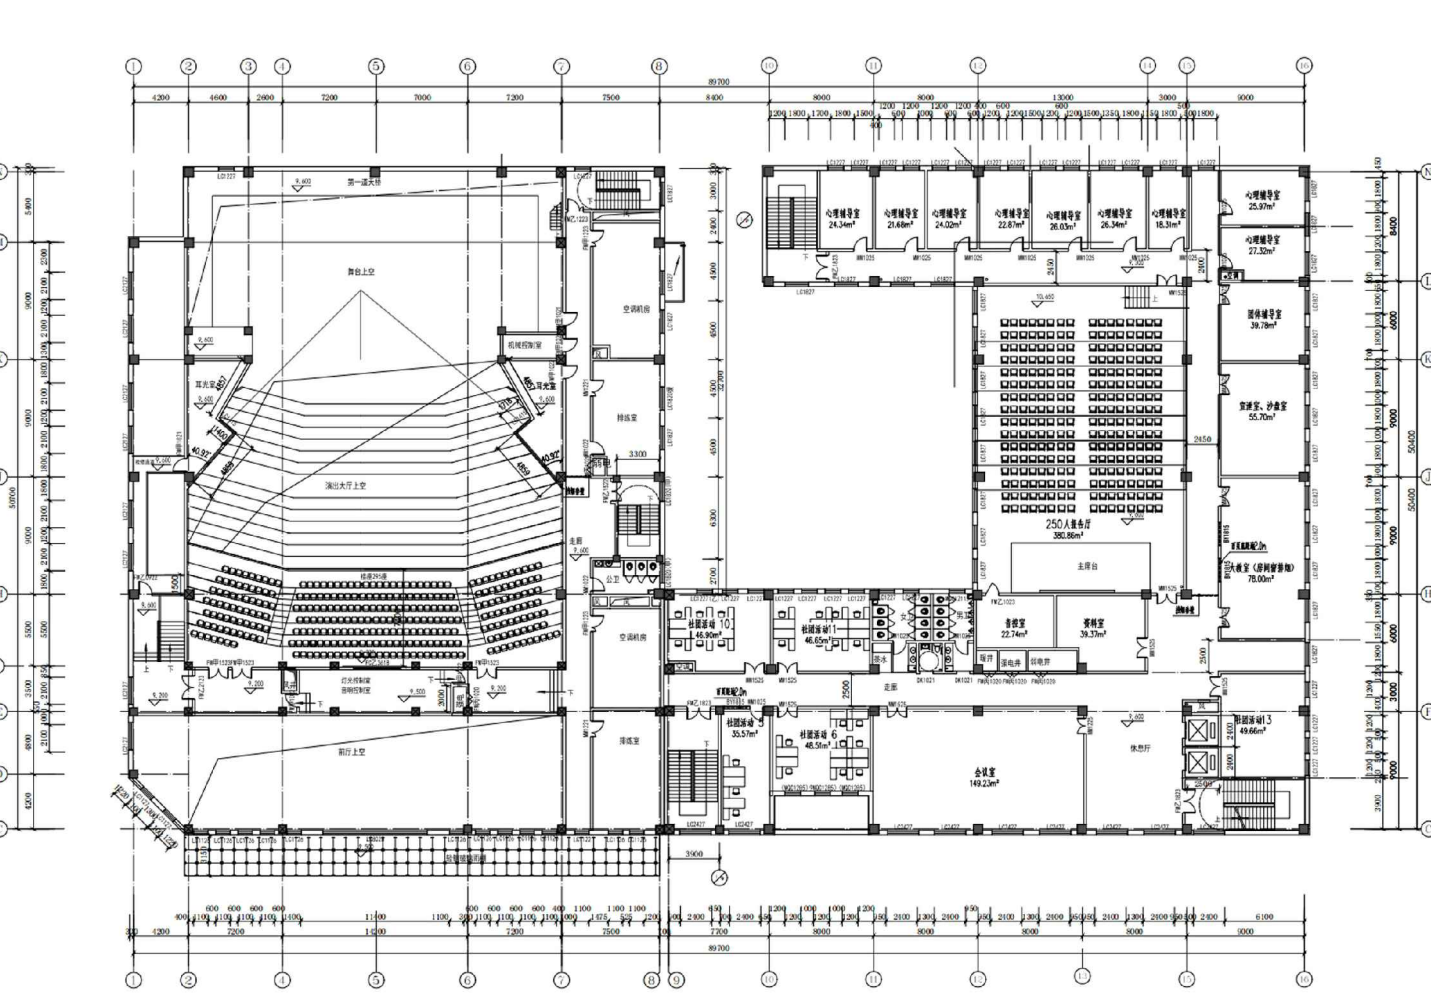

建设单位：克拉玛依职业技术学院
设计单位：中油（新疆）石油工程有限公司

克拉玛依市自然资源局克拉玛依区分局监制
联系电话：0990-6234891

克拉玛依市建设项目规划批前公示牌（五）

克拉玛依职业技术学院校舍建设项目（一期）


看台 西北面效果图




看台 东南面效果图




看台 一层平面图

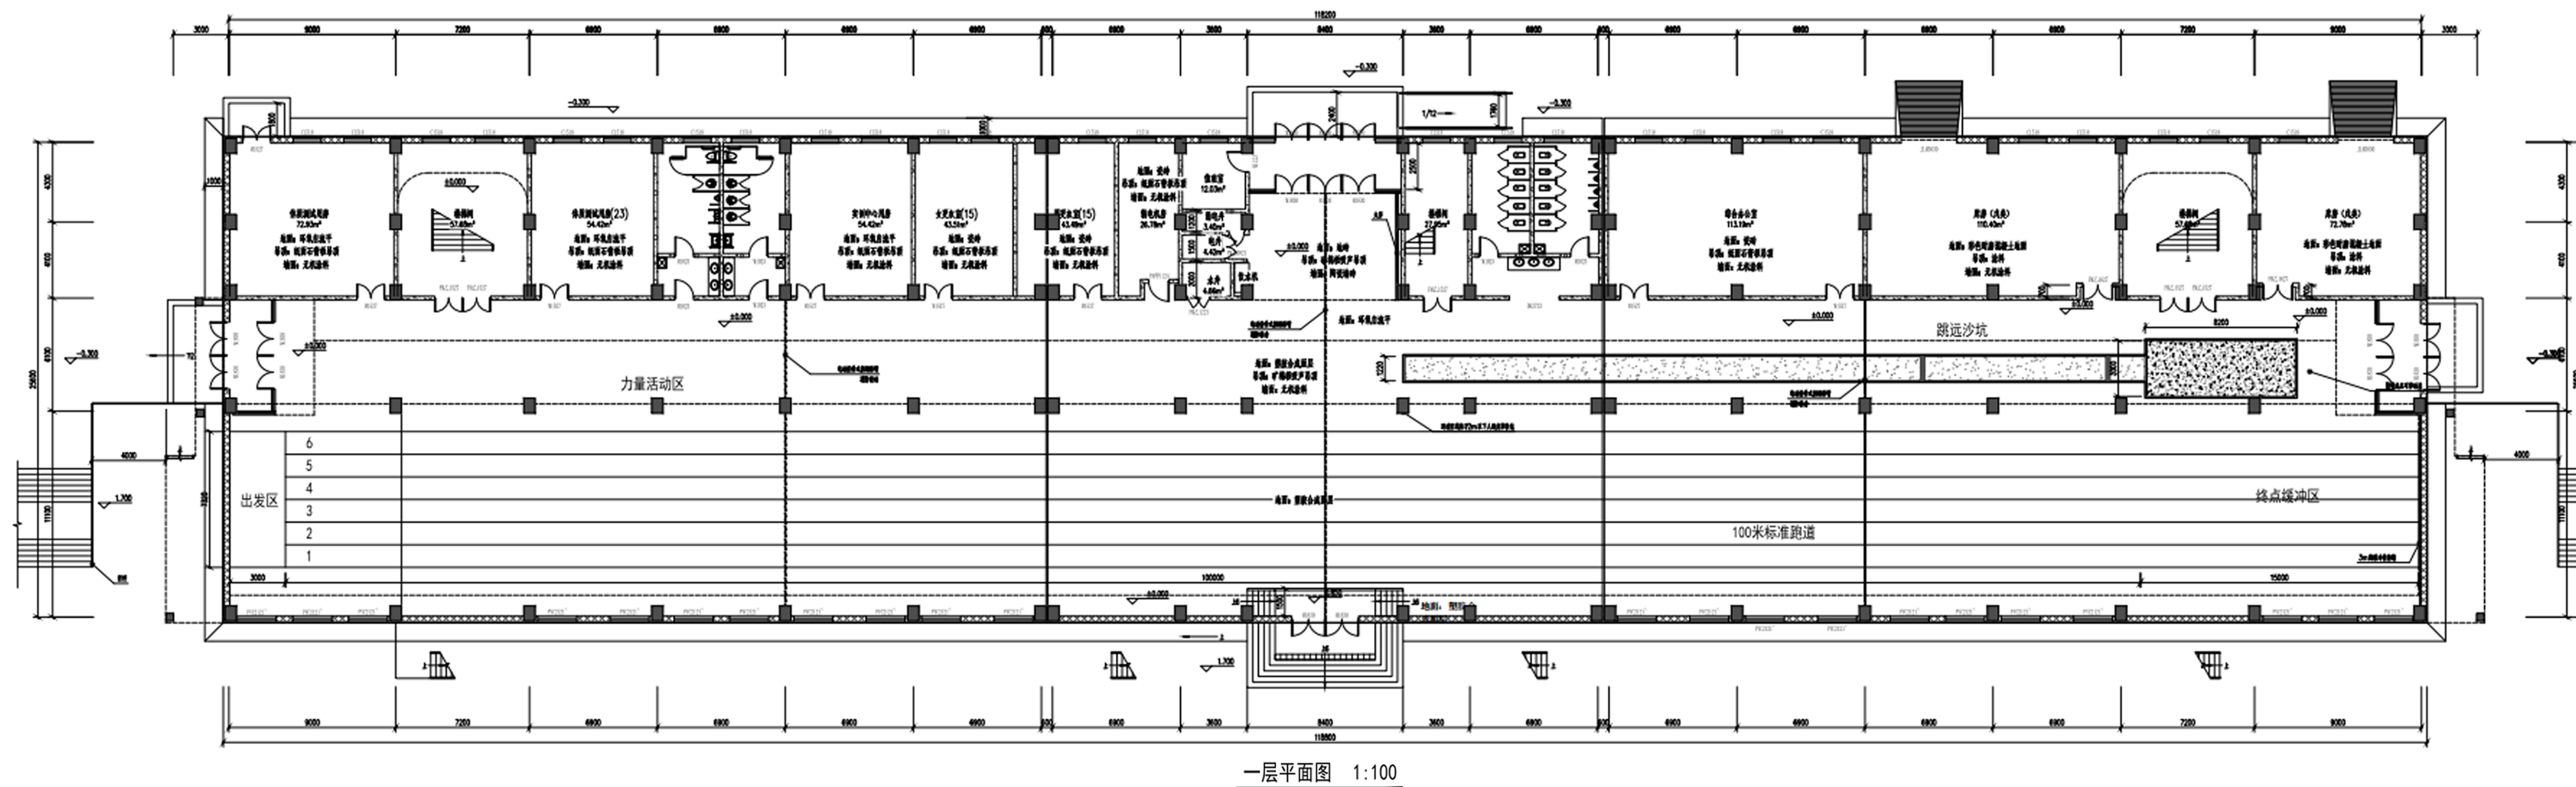

看台 立面图

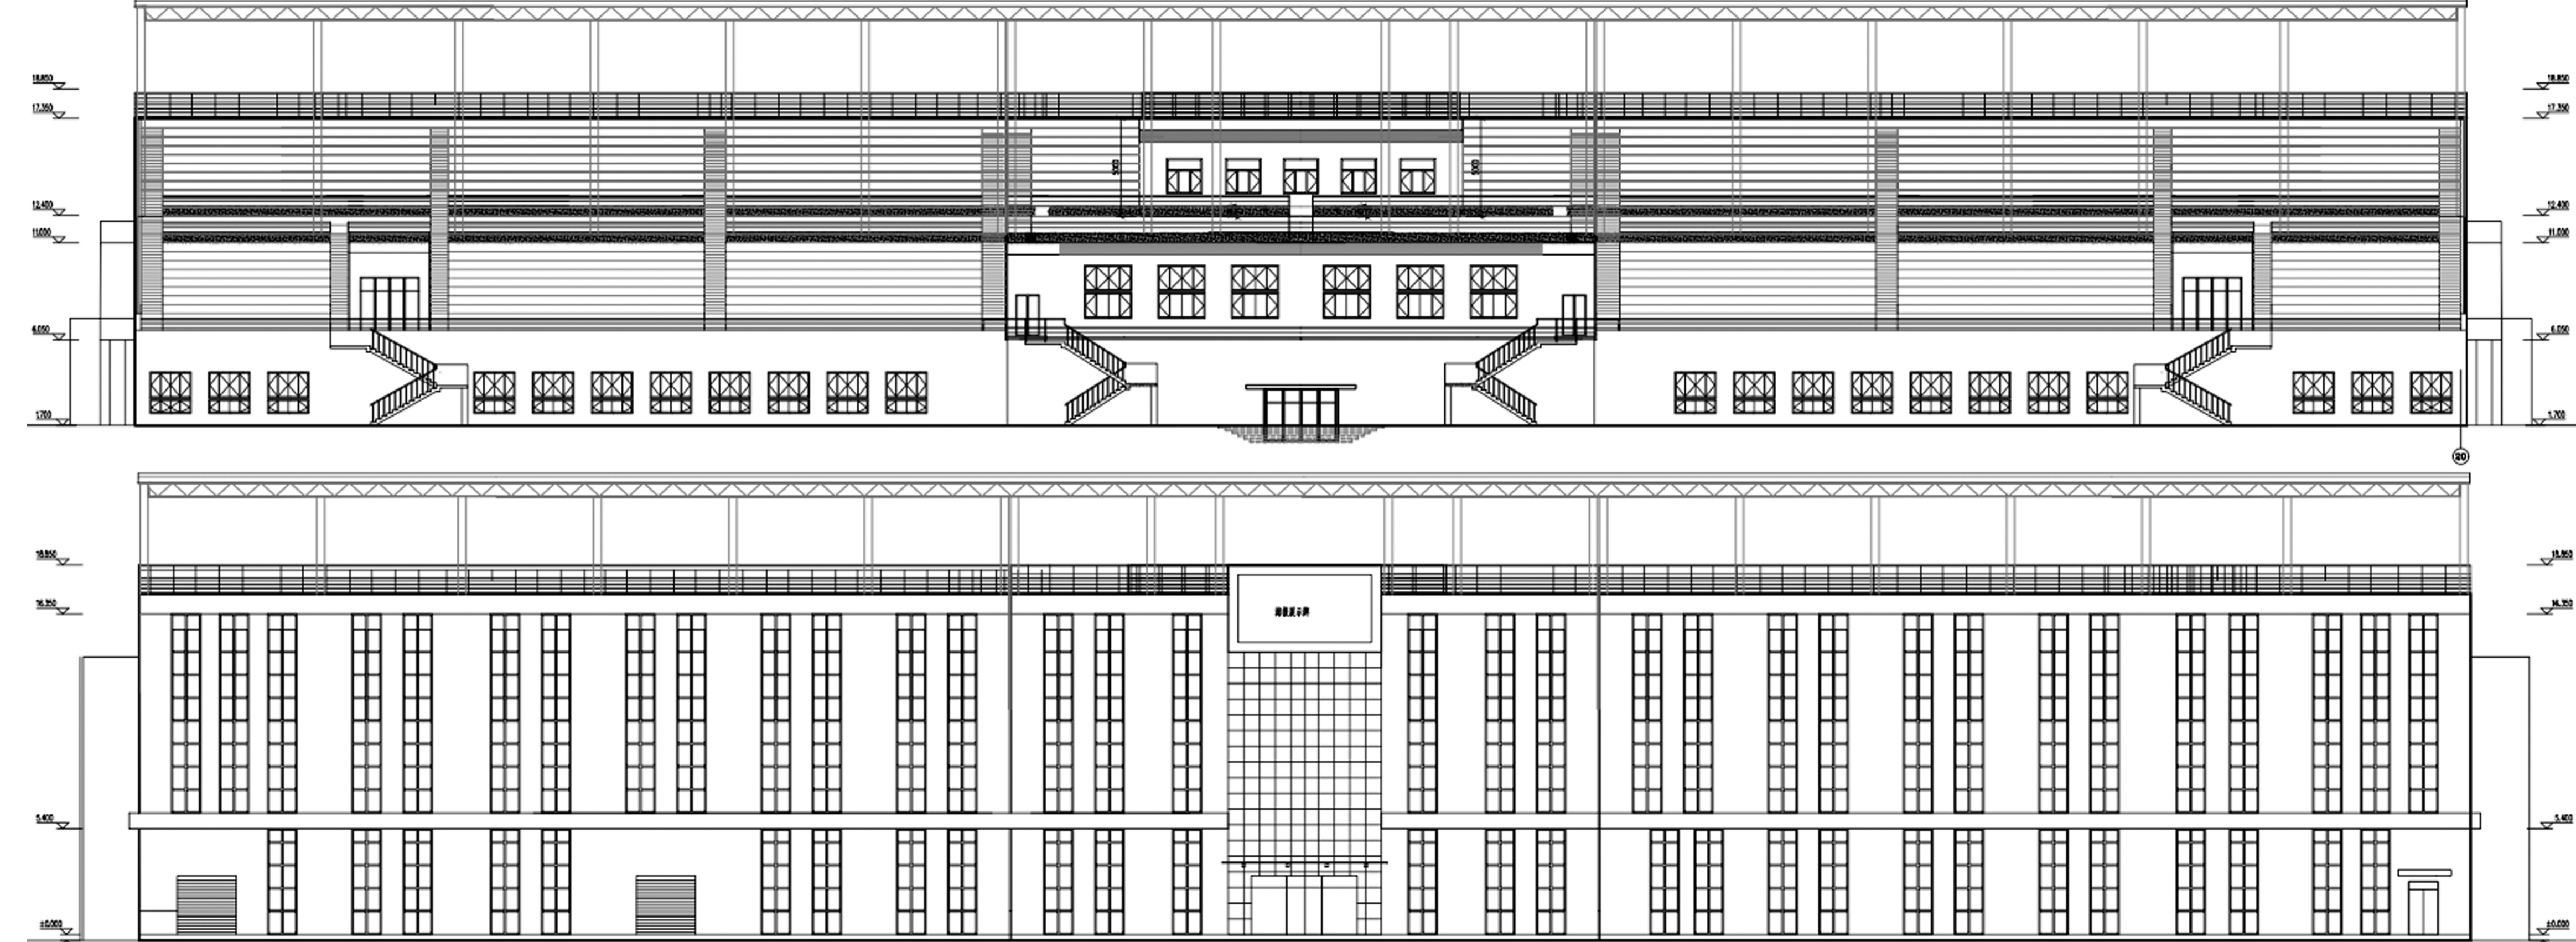

看台 二-三层平面图

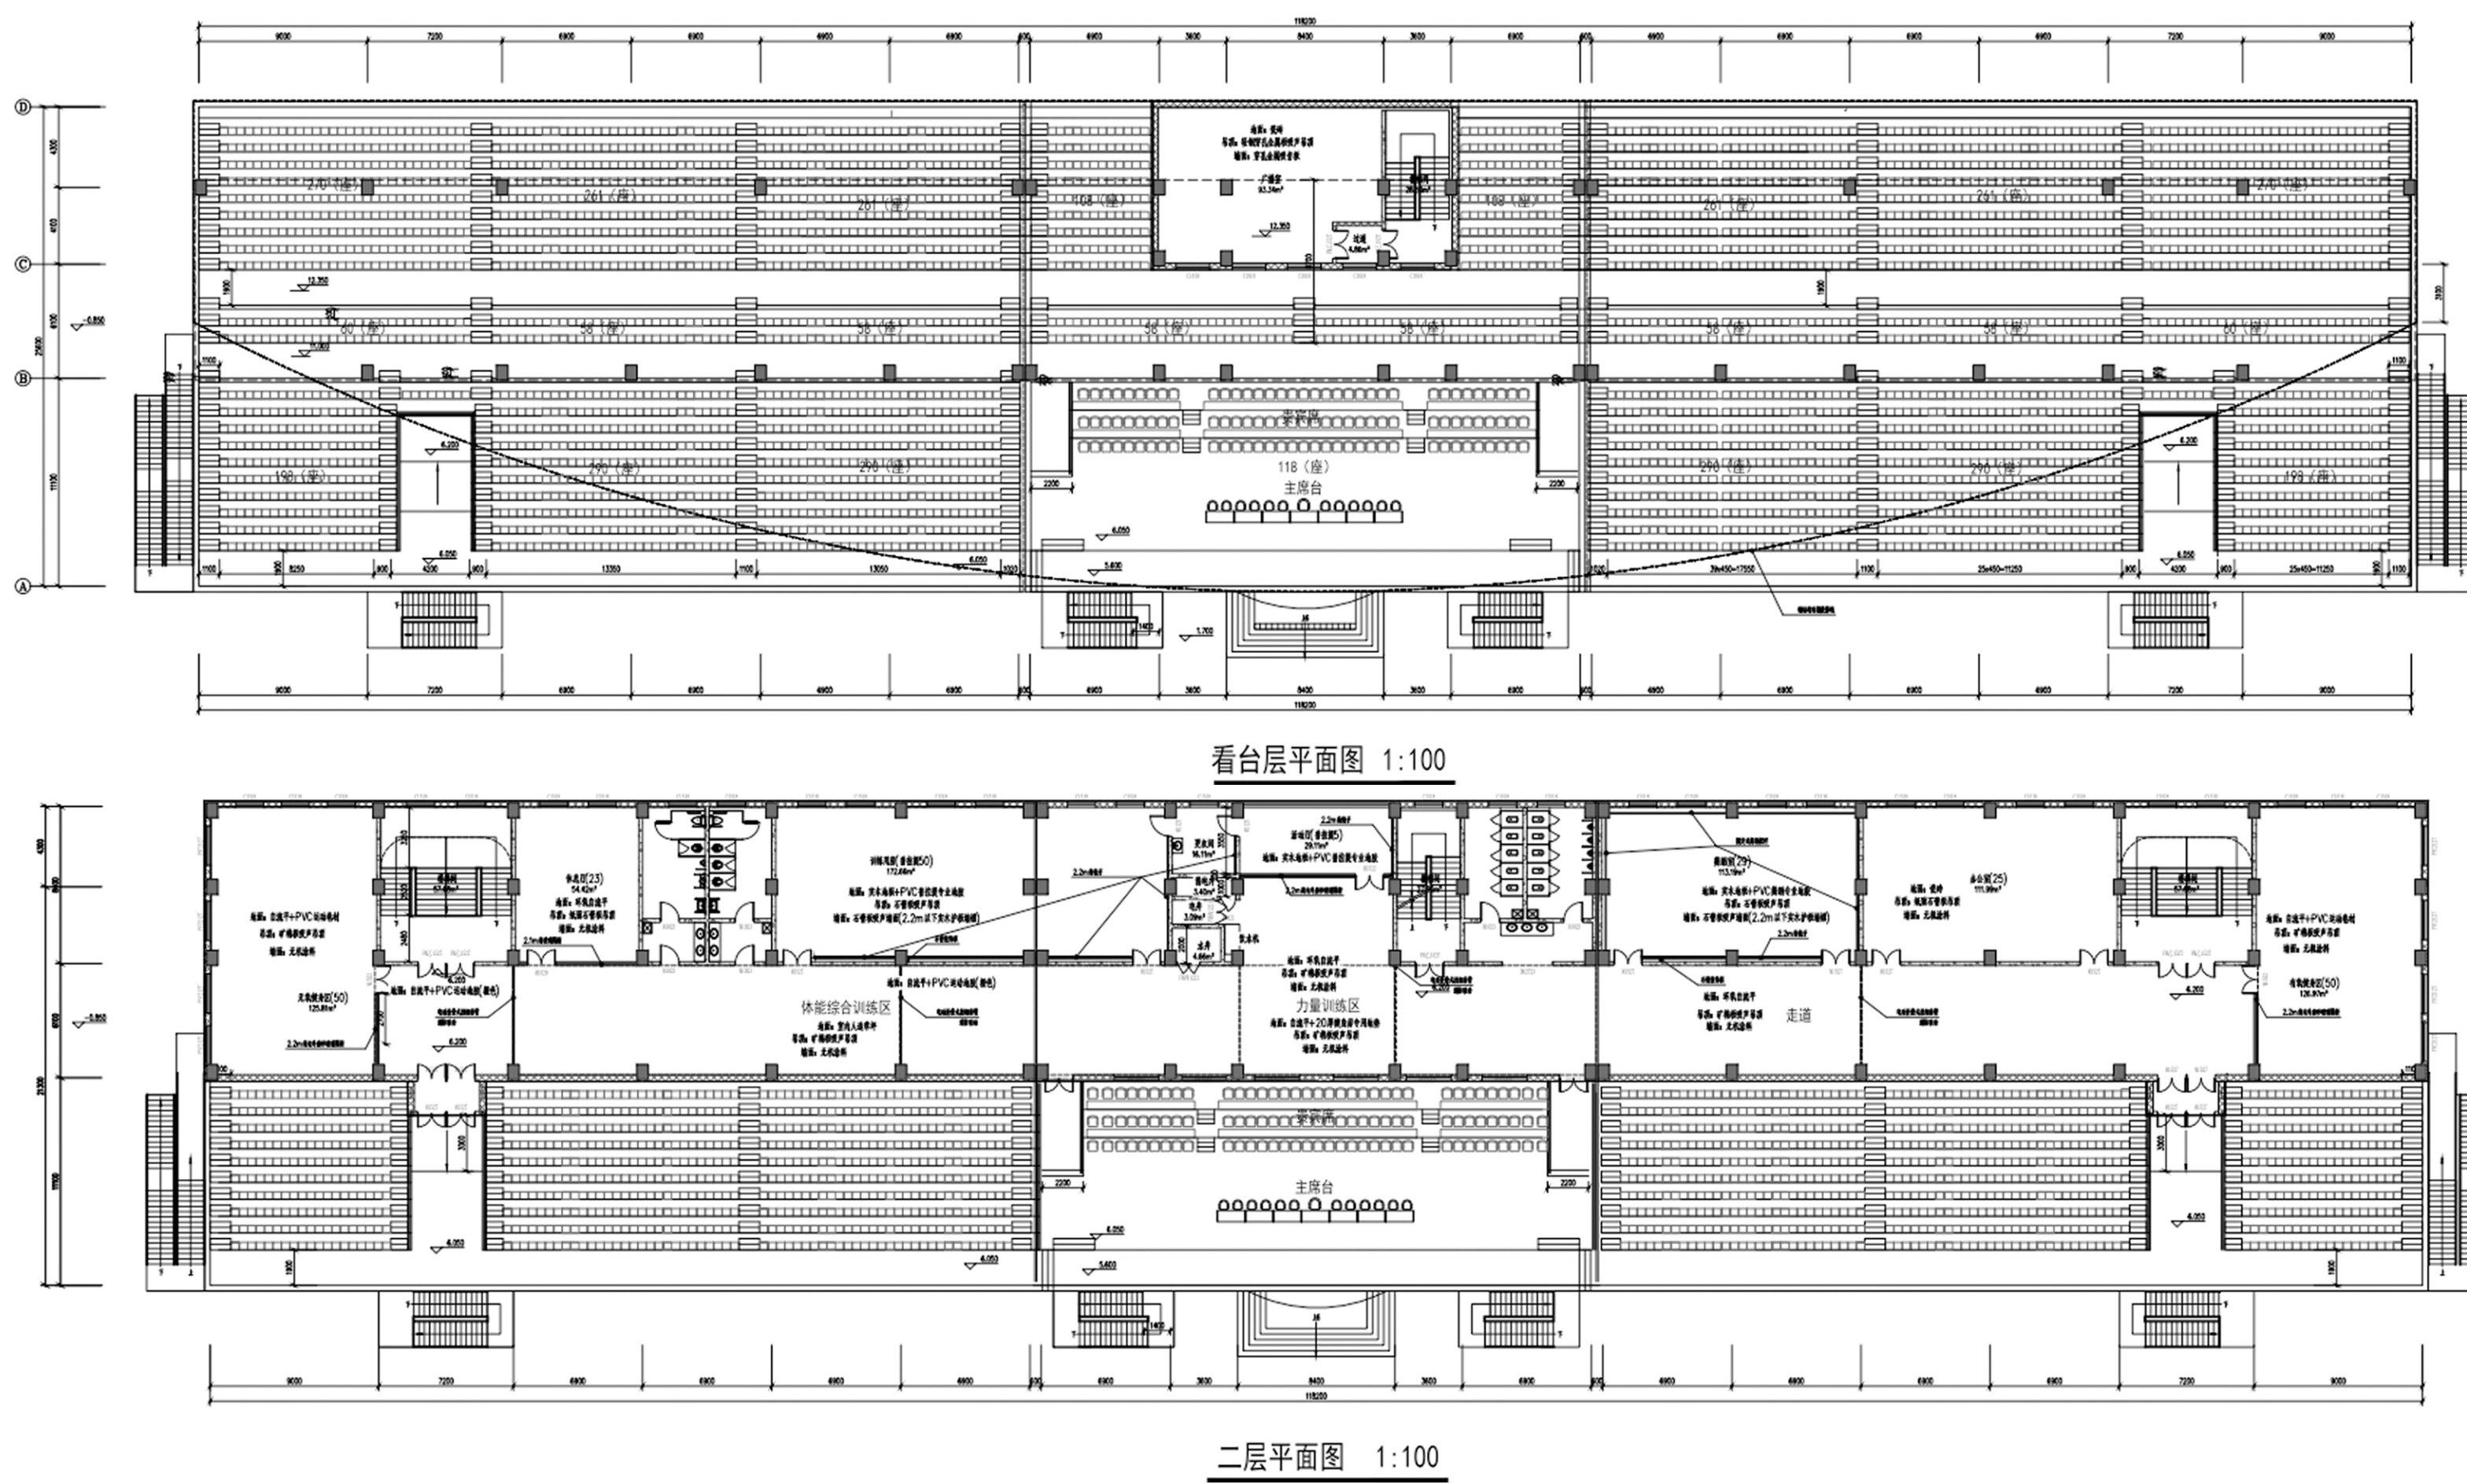

看台 立面图



建设单位：克拉玛依职业技术学院
设计单位：中油（新疆）石油工程有限公司

克拉玛依市自然资源局克拉玛依区分局监制
联系电话：0990-6234891