



克拉玛依建设工程规划许可批后公示牌

克拉玛依市博物馆提质升级项目

用地规划红线图

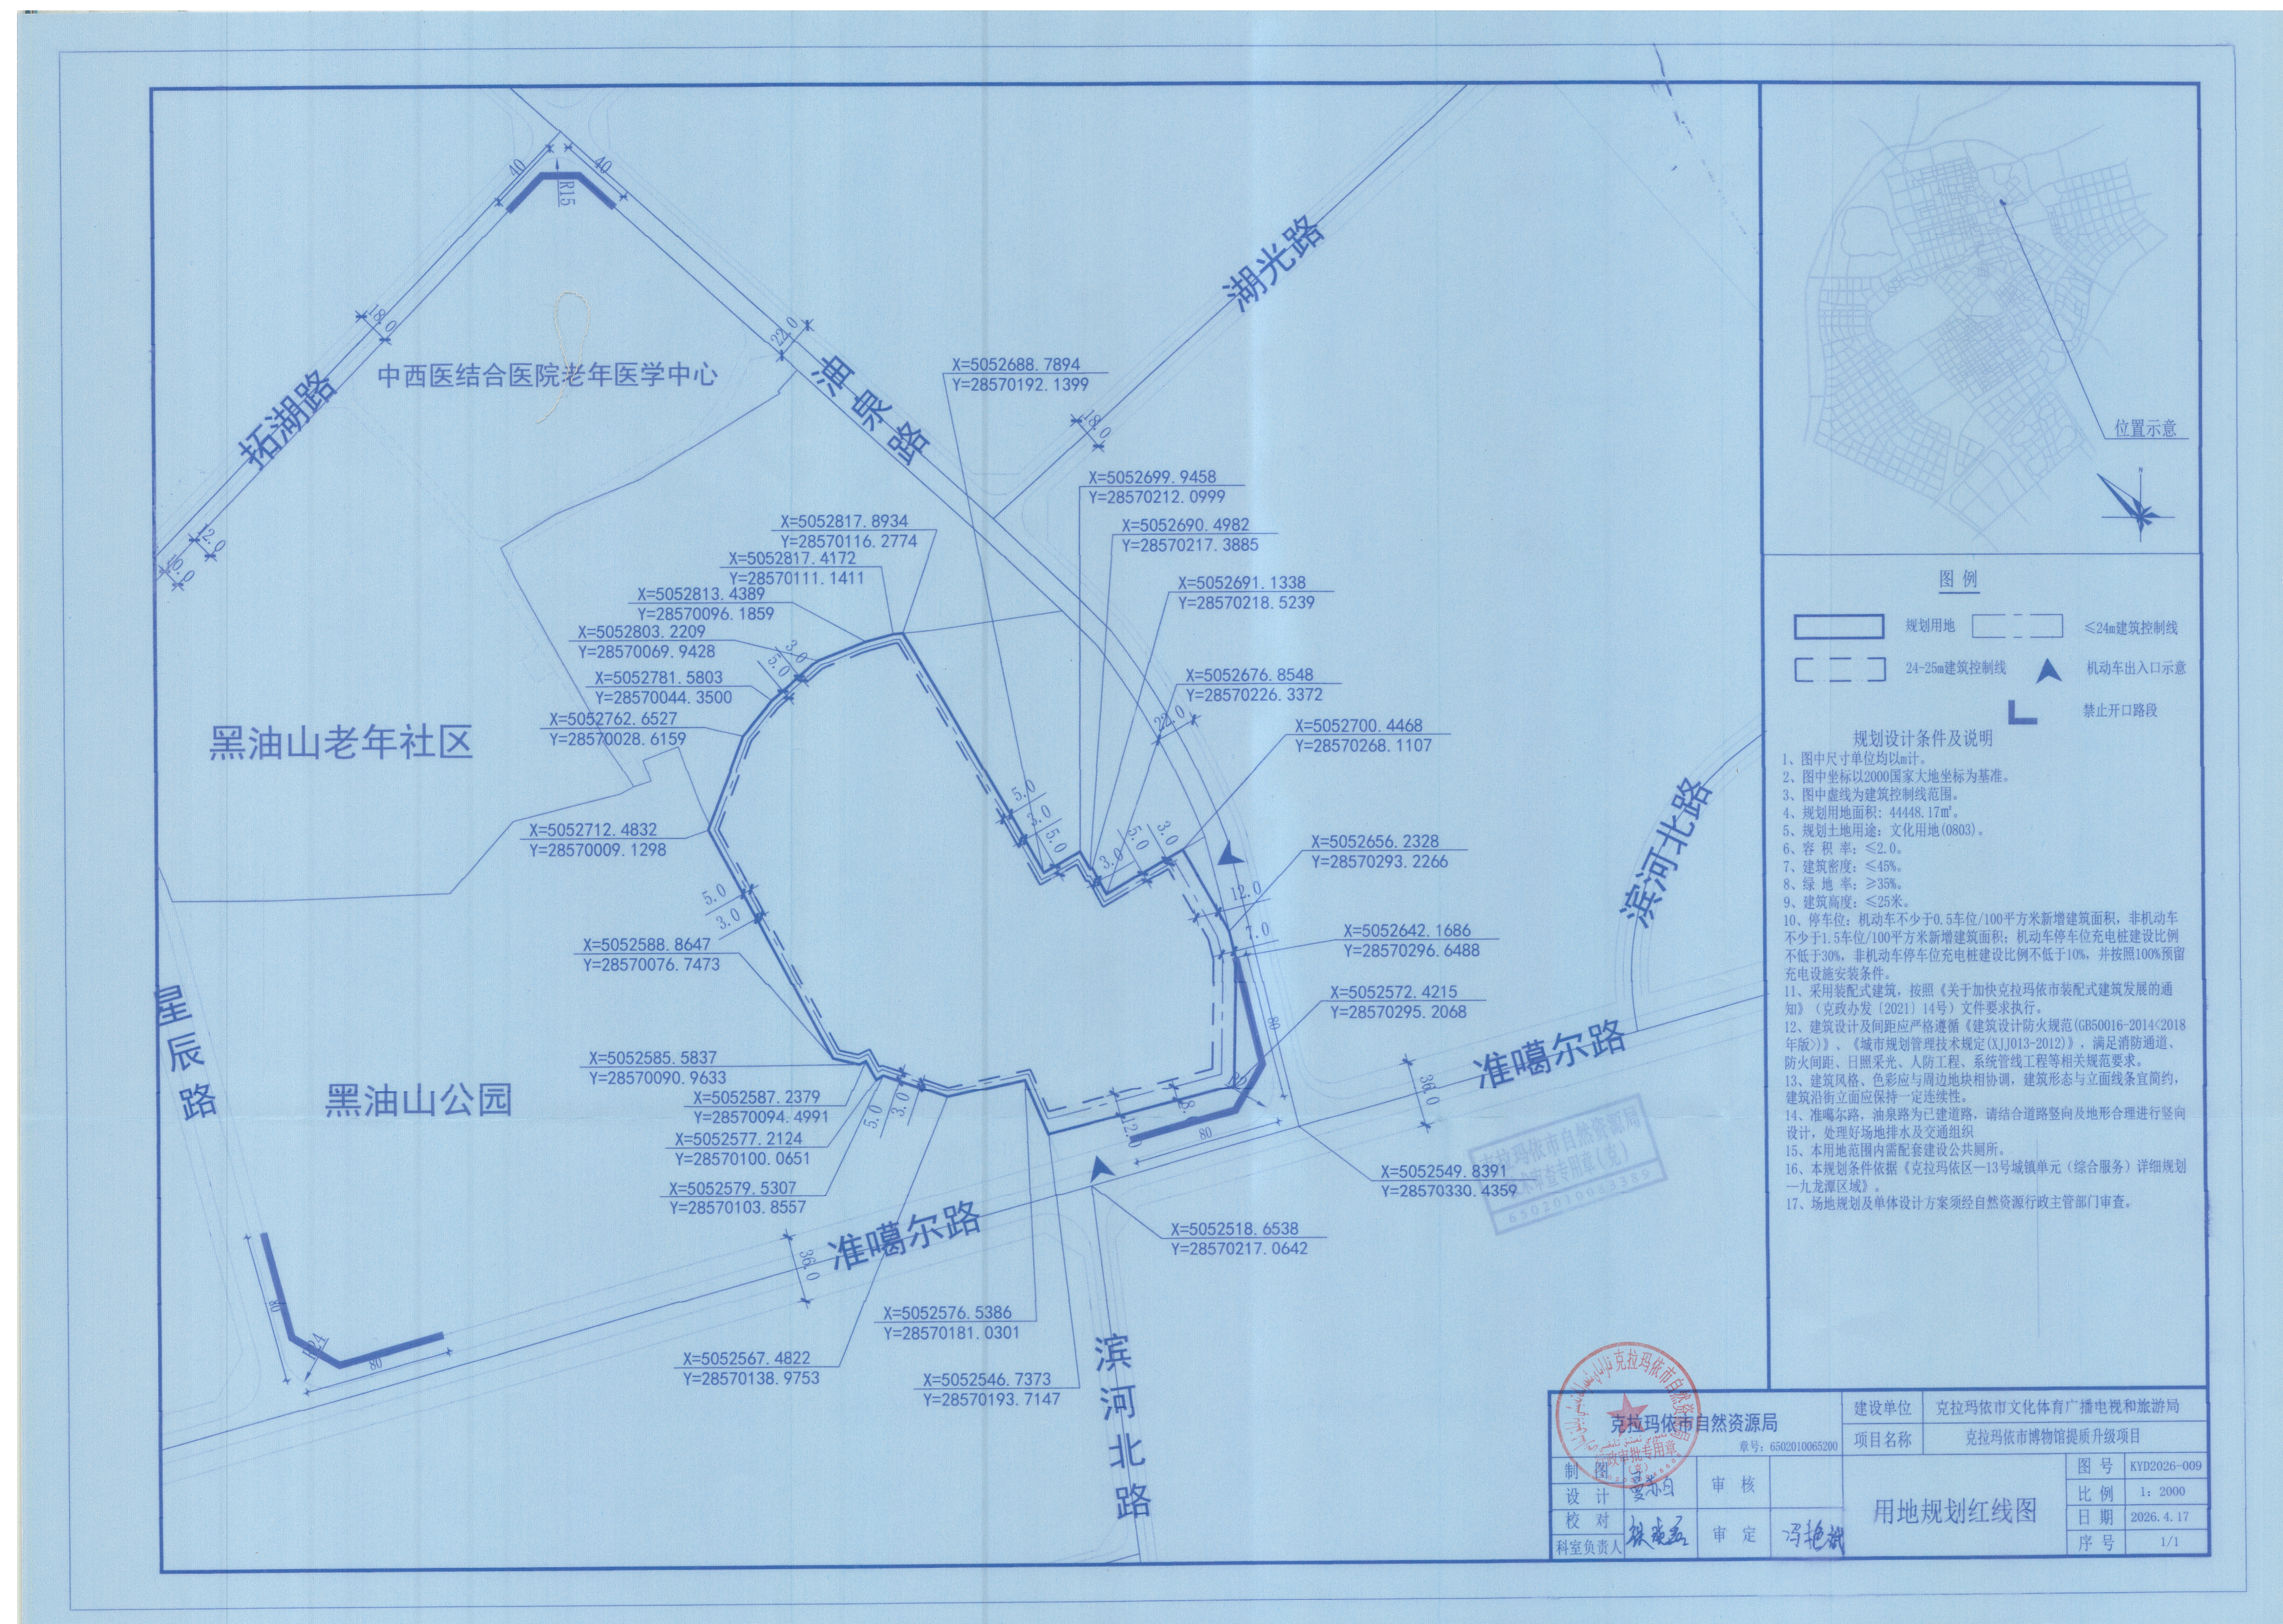






总平面图

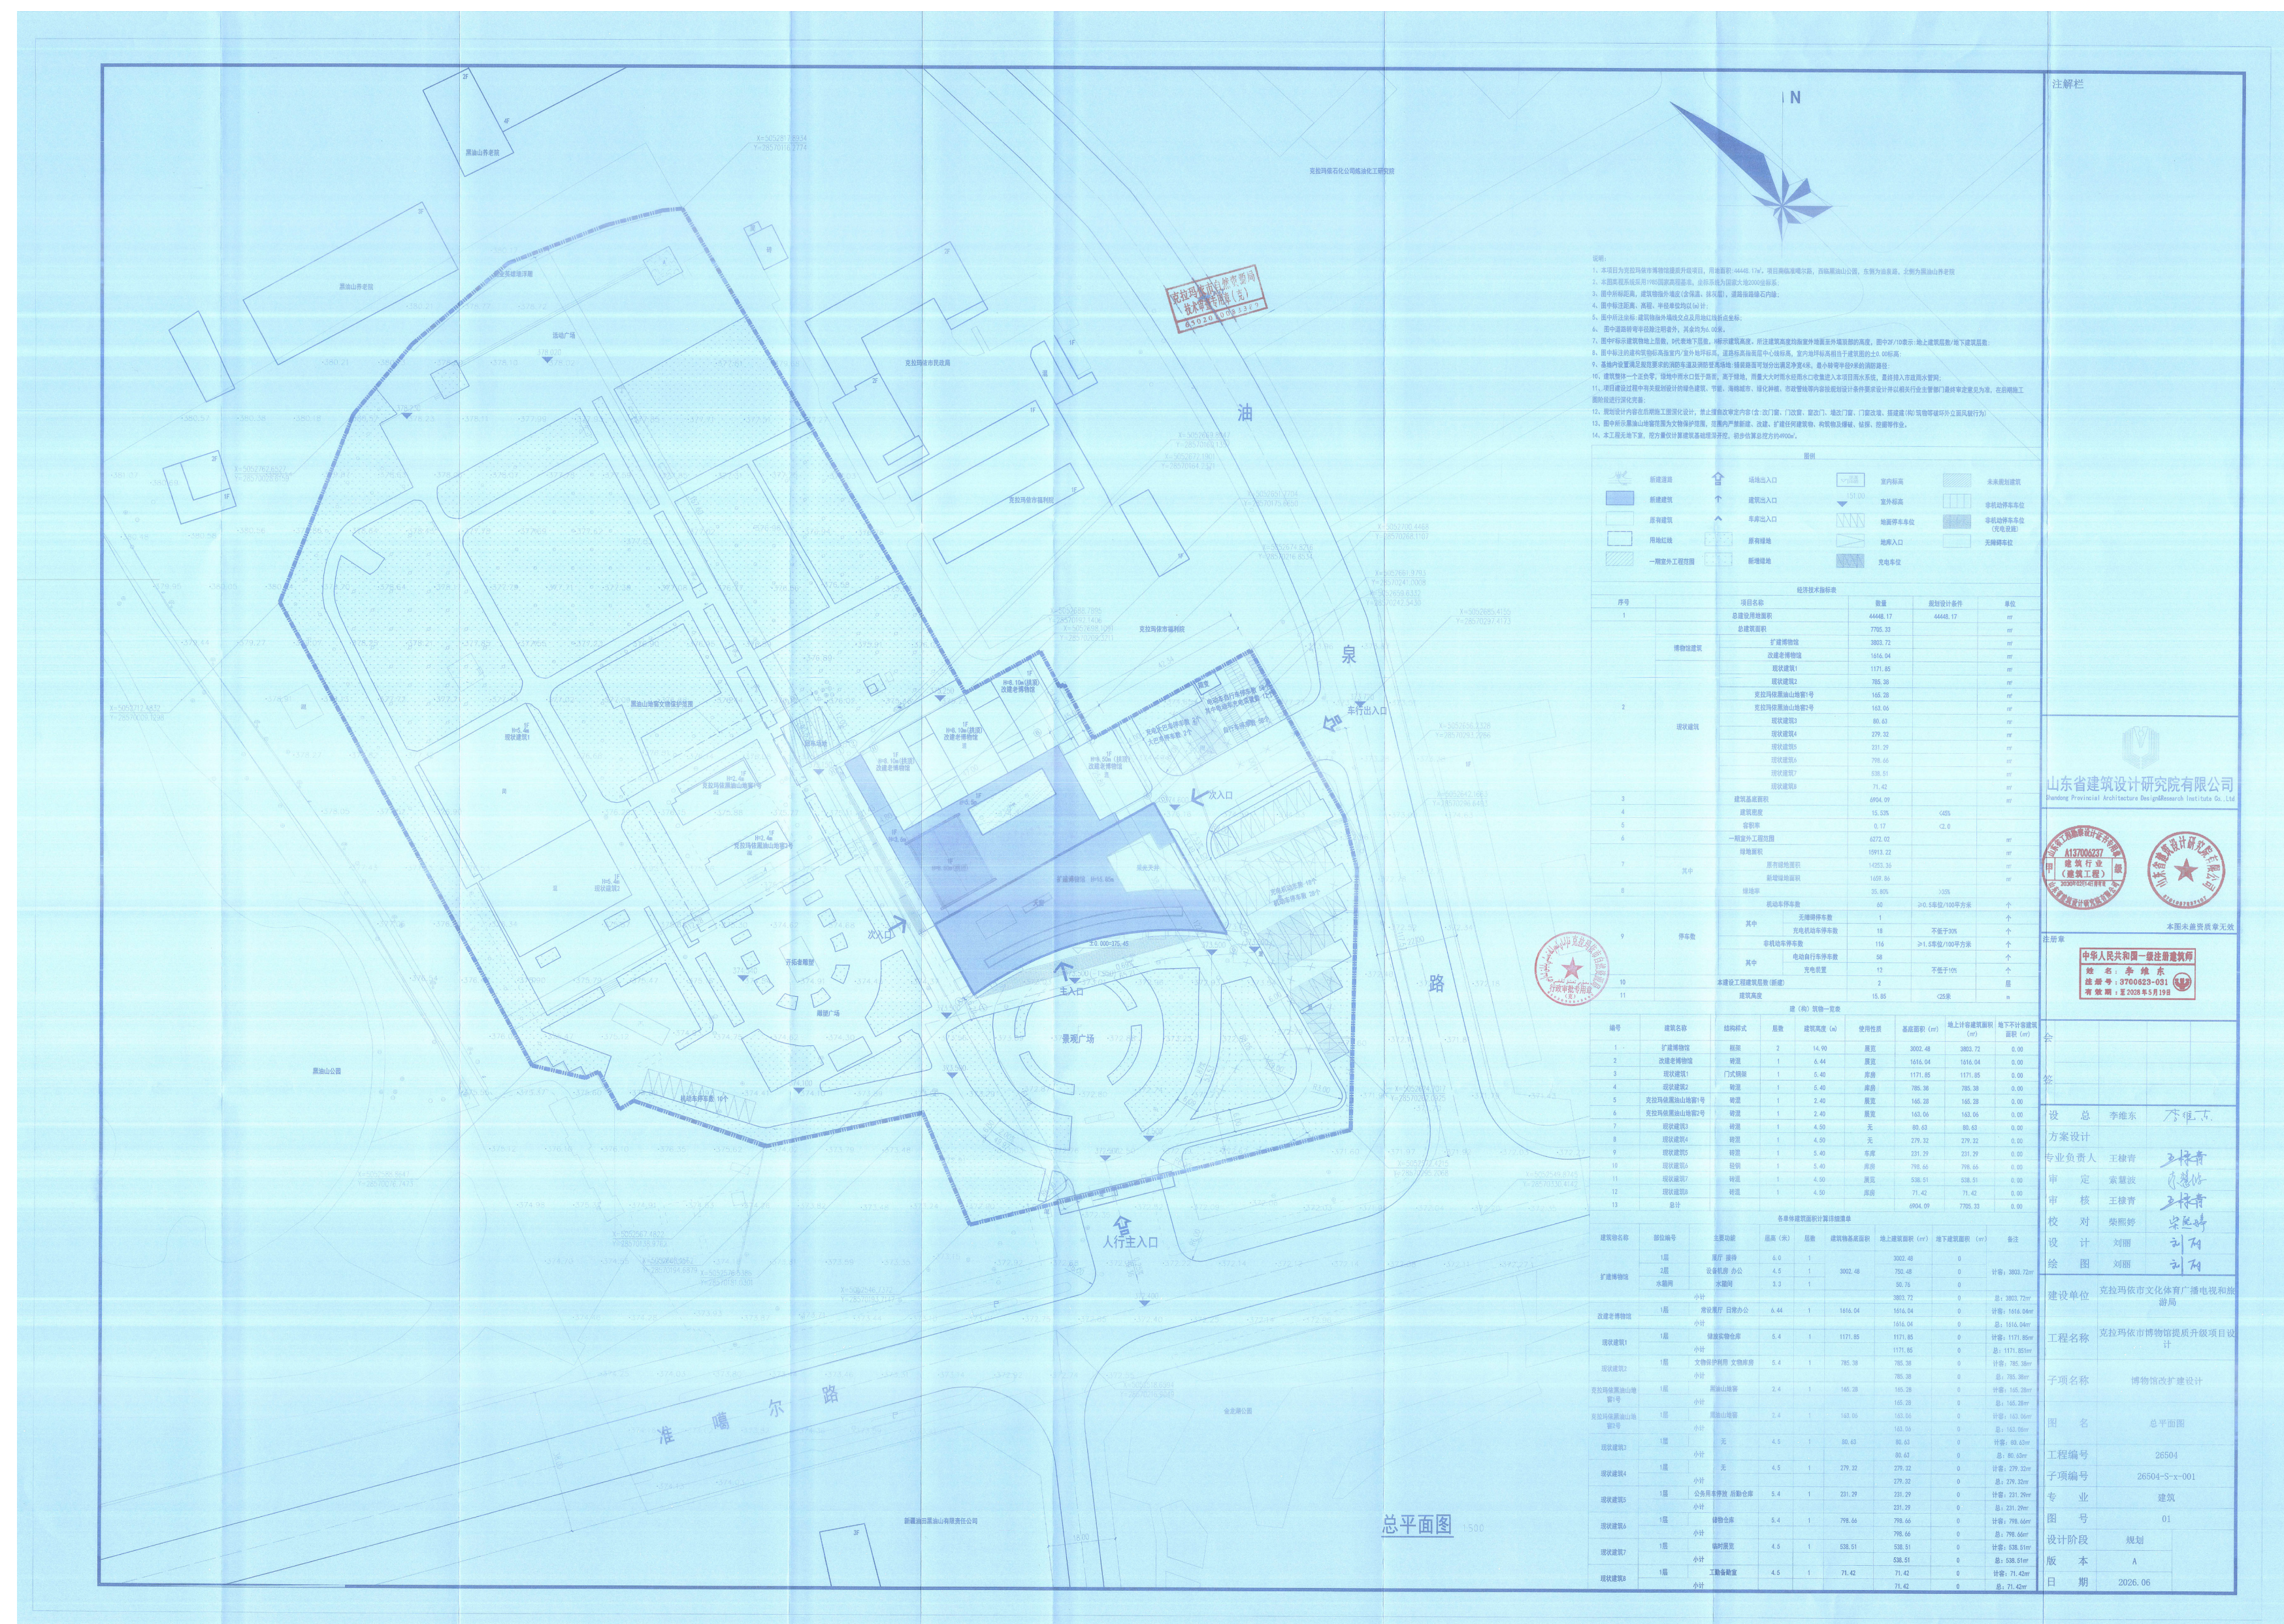

鸟瞰图



建设单位：克拉玛依市文化体育广播电视和旅游局
设计单位：山东省建筑设计研究院有限公司
区域位置：克拉玛依区准噶尔路以北，玉泉路以西。
项目概况：本工程规划总用地面积：44448.17 平方米，拟对现状博物馆南侧老旧部分拆除并扩建，本次扩建建筑面积 3803.72 平方米（其中地上建筑面积：3803.72 平方米，地下建筑面积：0 平方米）。扩建博物馆地上 2 层，局部设屋顶水箱间，无地下部分，建筑总高度 15.85 平方米。结构形式：混凝土框架结构；抗震设防类别：标准设防（丙类）；耐火等级：地上一级；防水等级：屋面一级。主要功能为地上一层：：临街设门厅、游客服务中心；内侧为展厅、东侧主要集中设备用房；保留建筑大部分为展厅；地上二层：办公用房；文物研究室、设备机房、会议室，设专用运输通道。

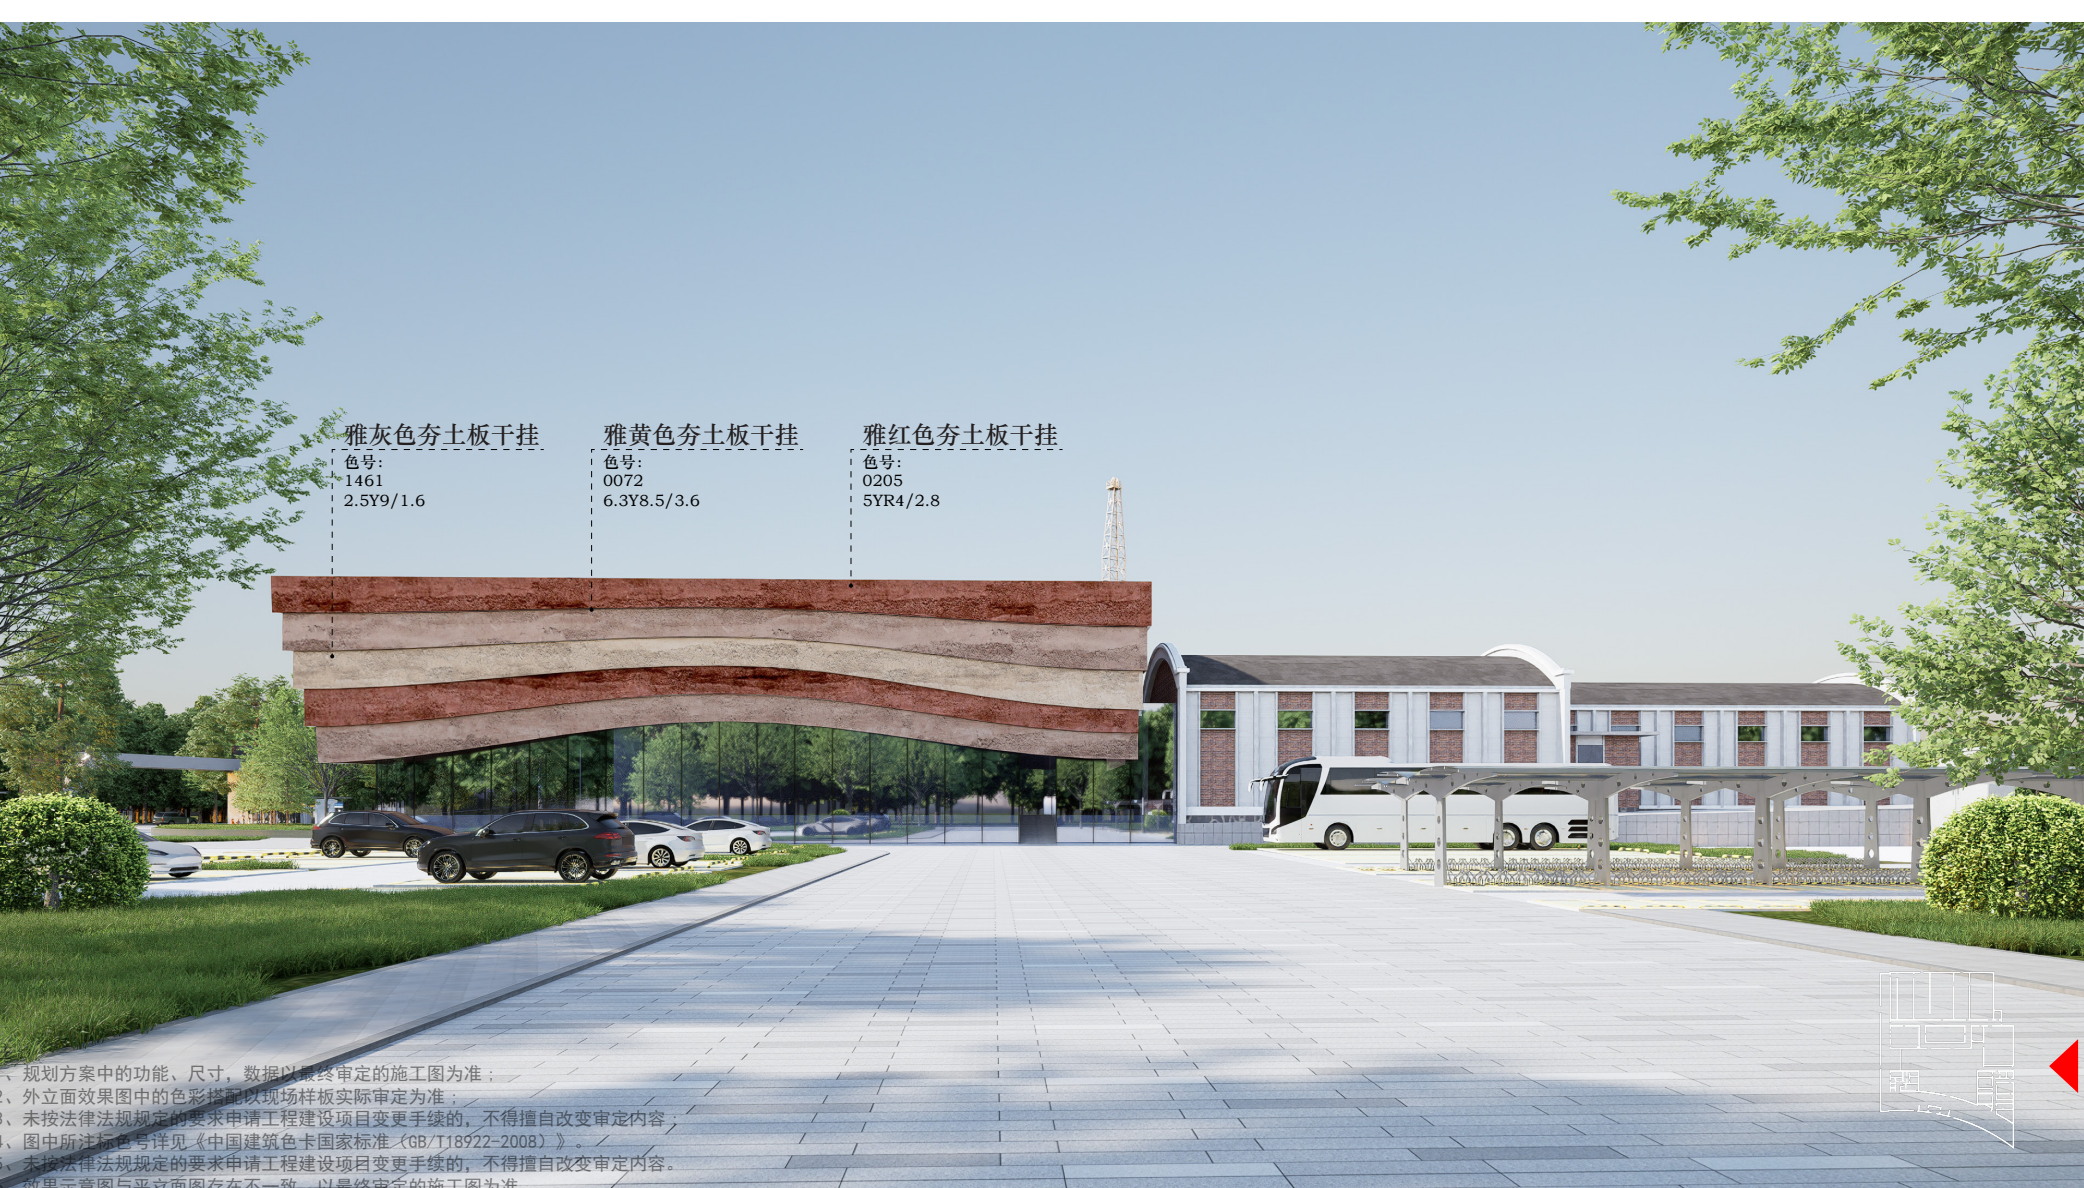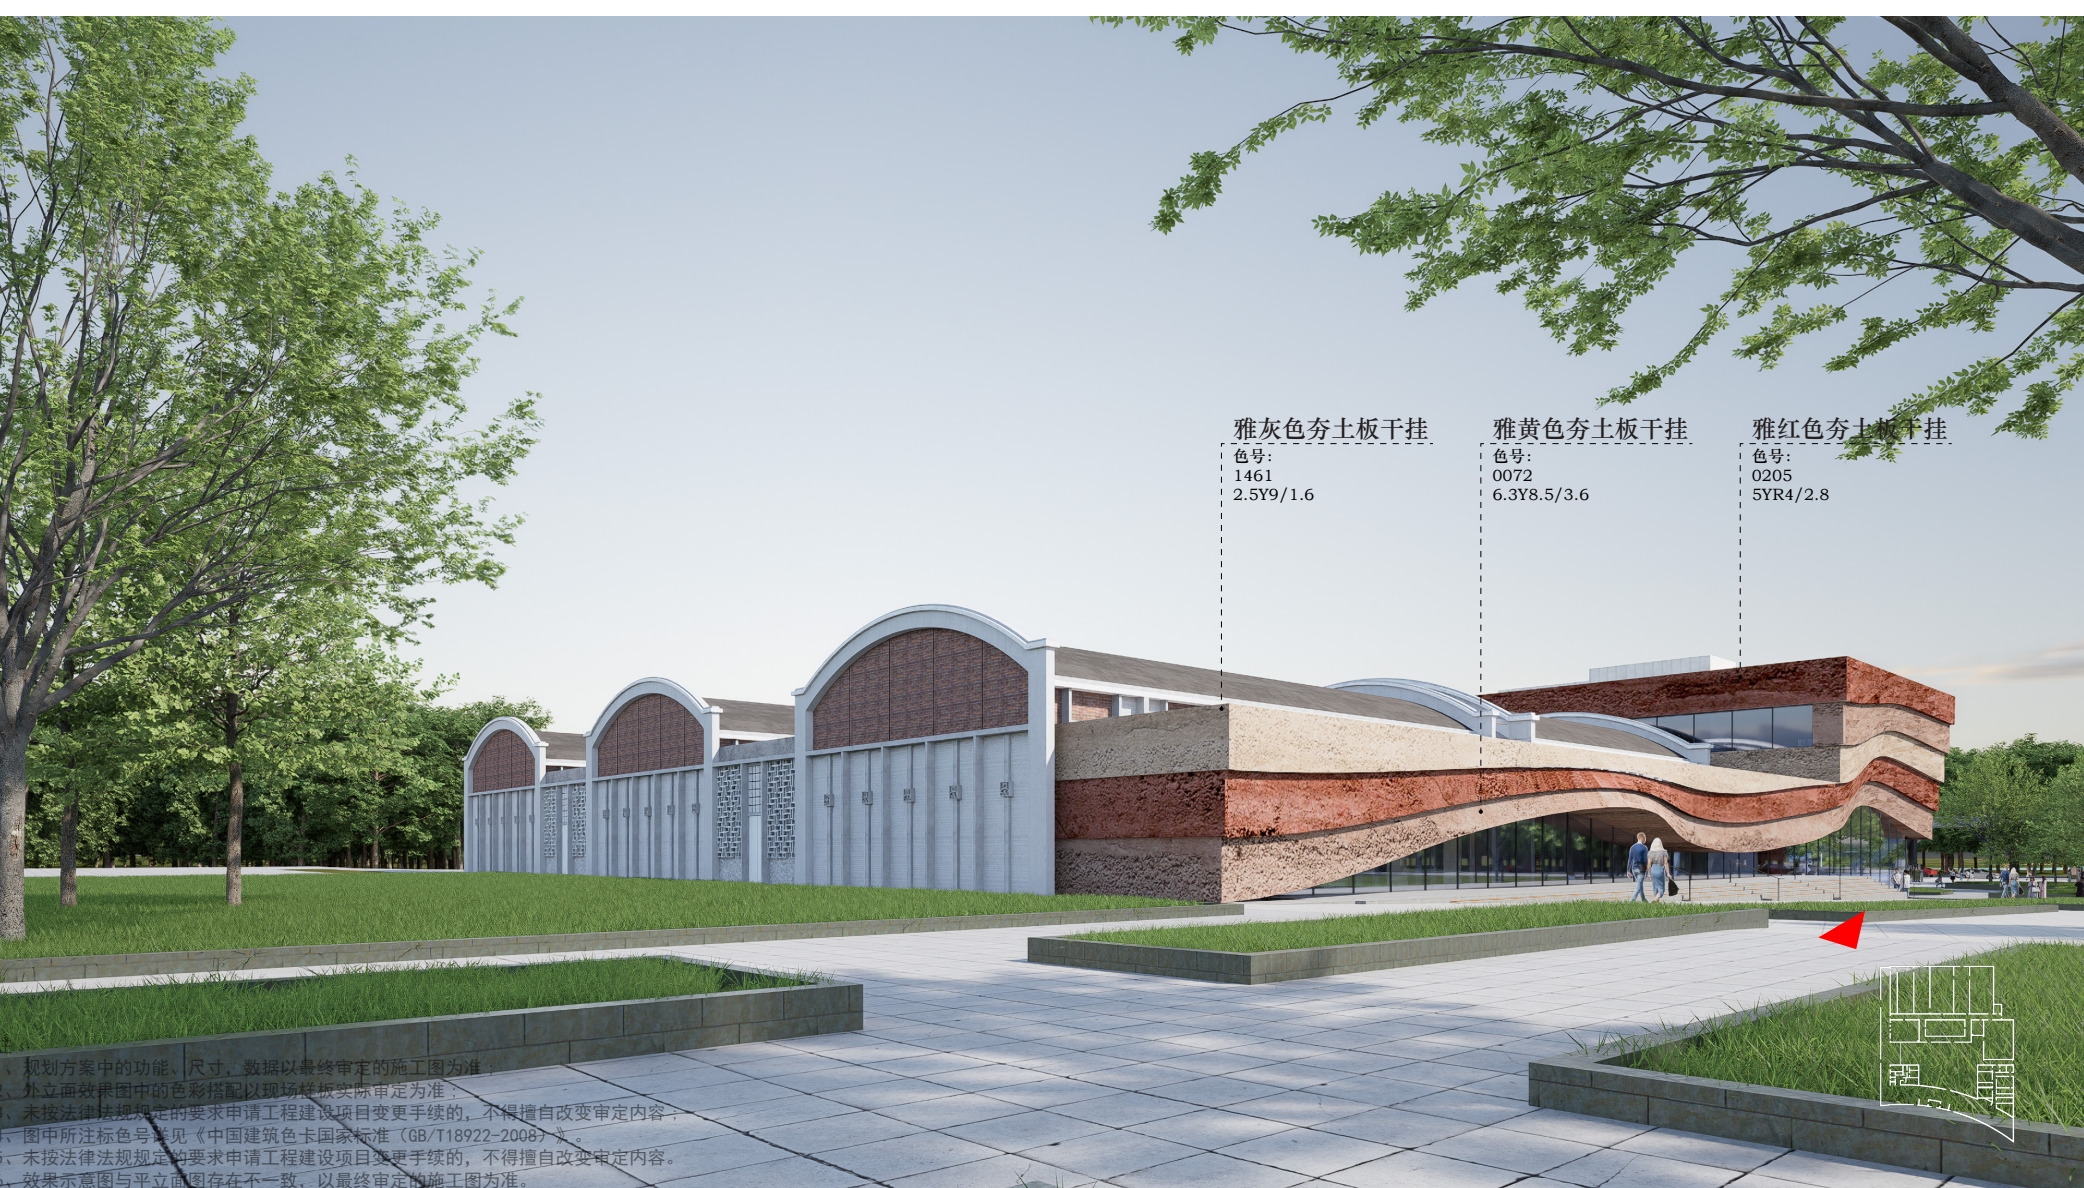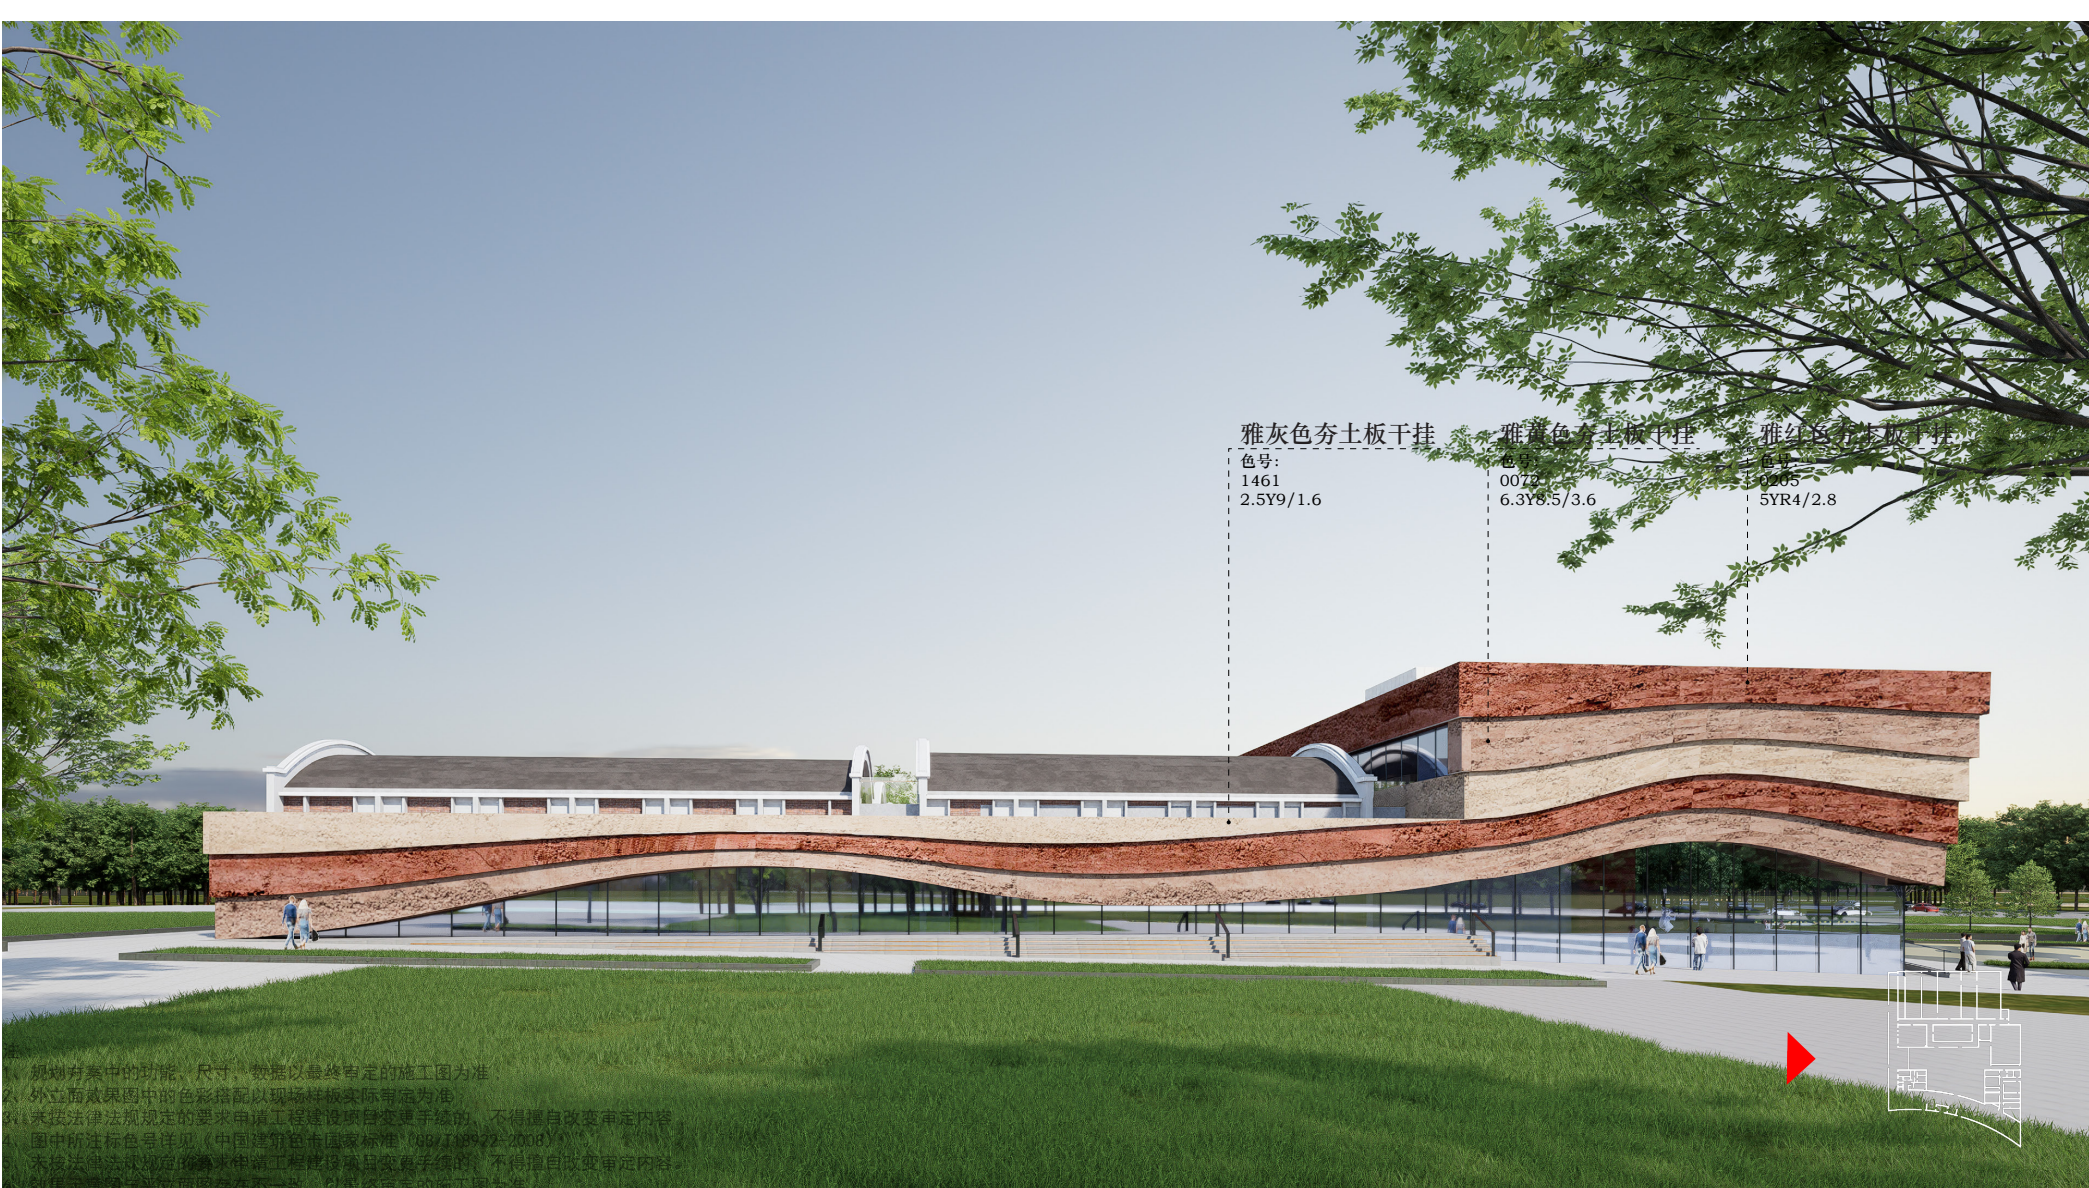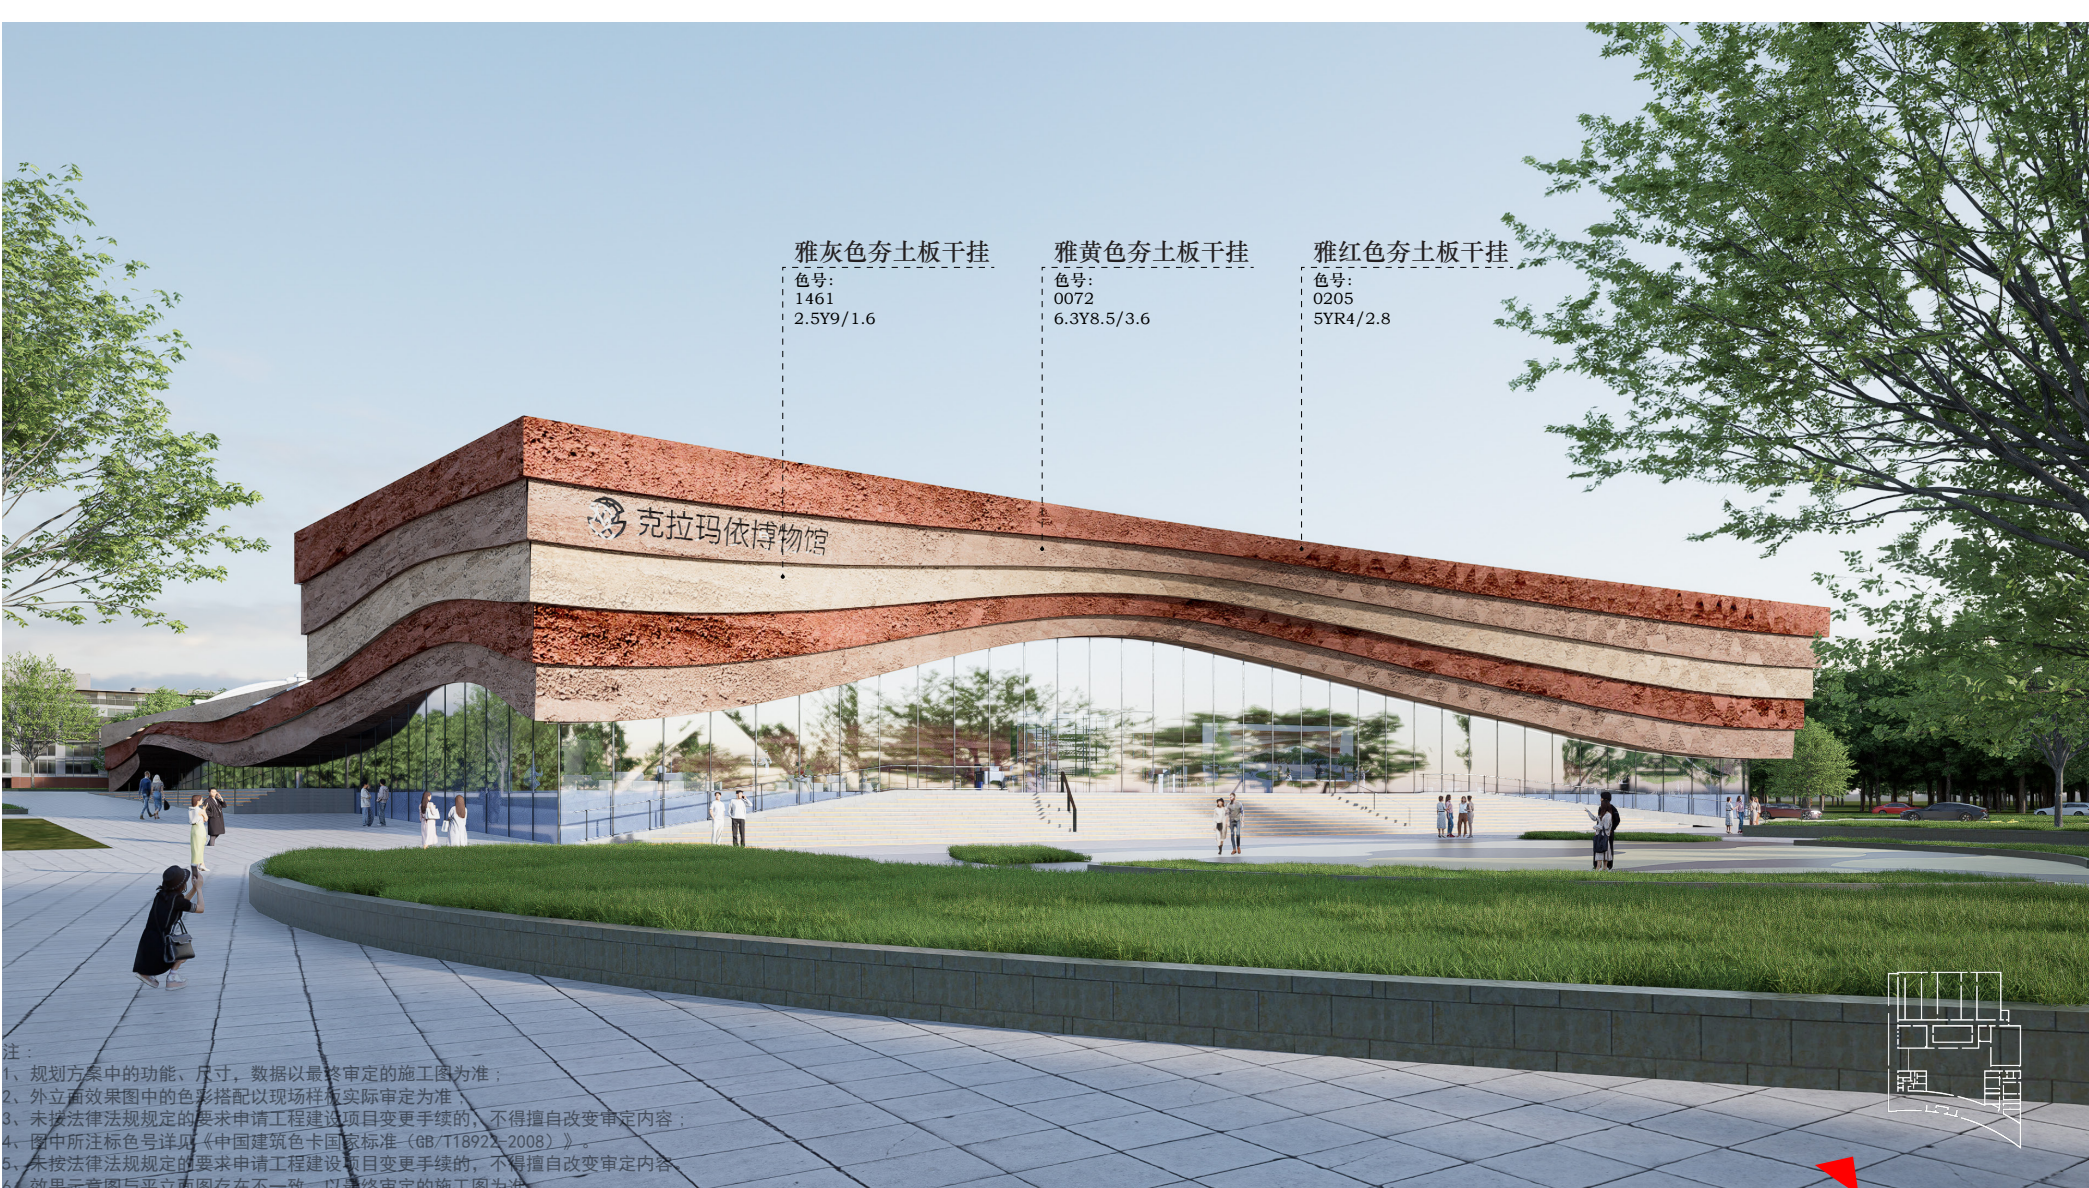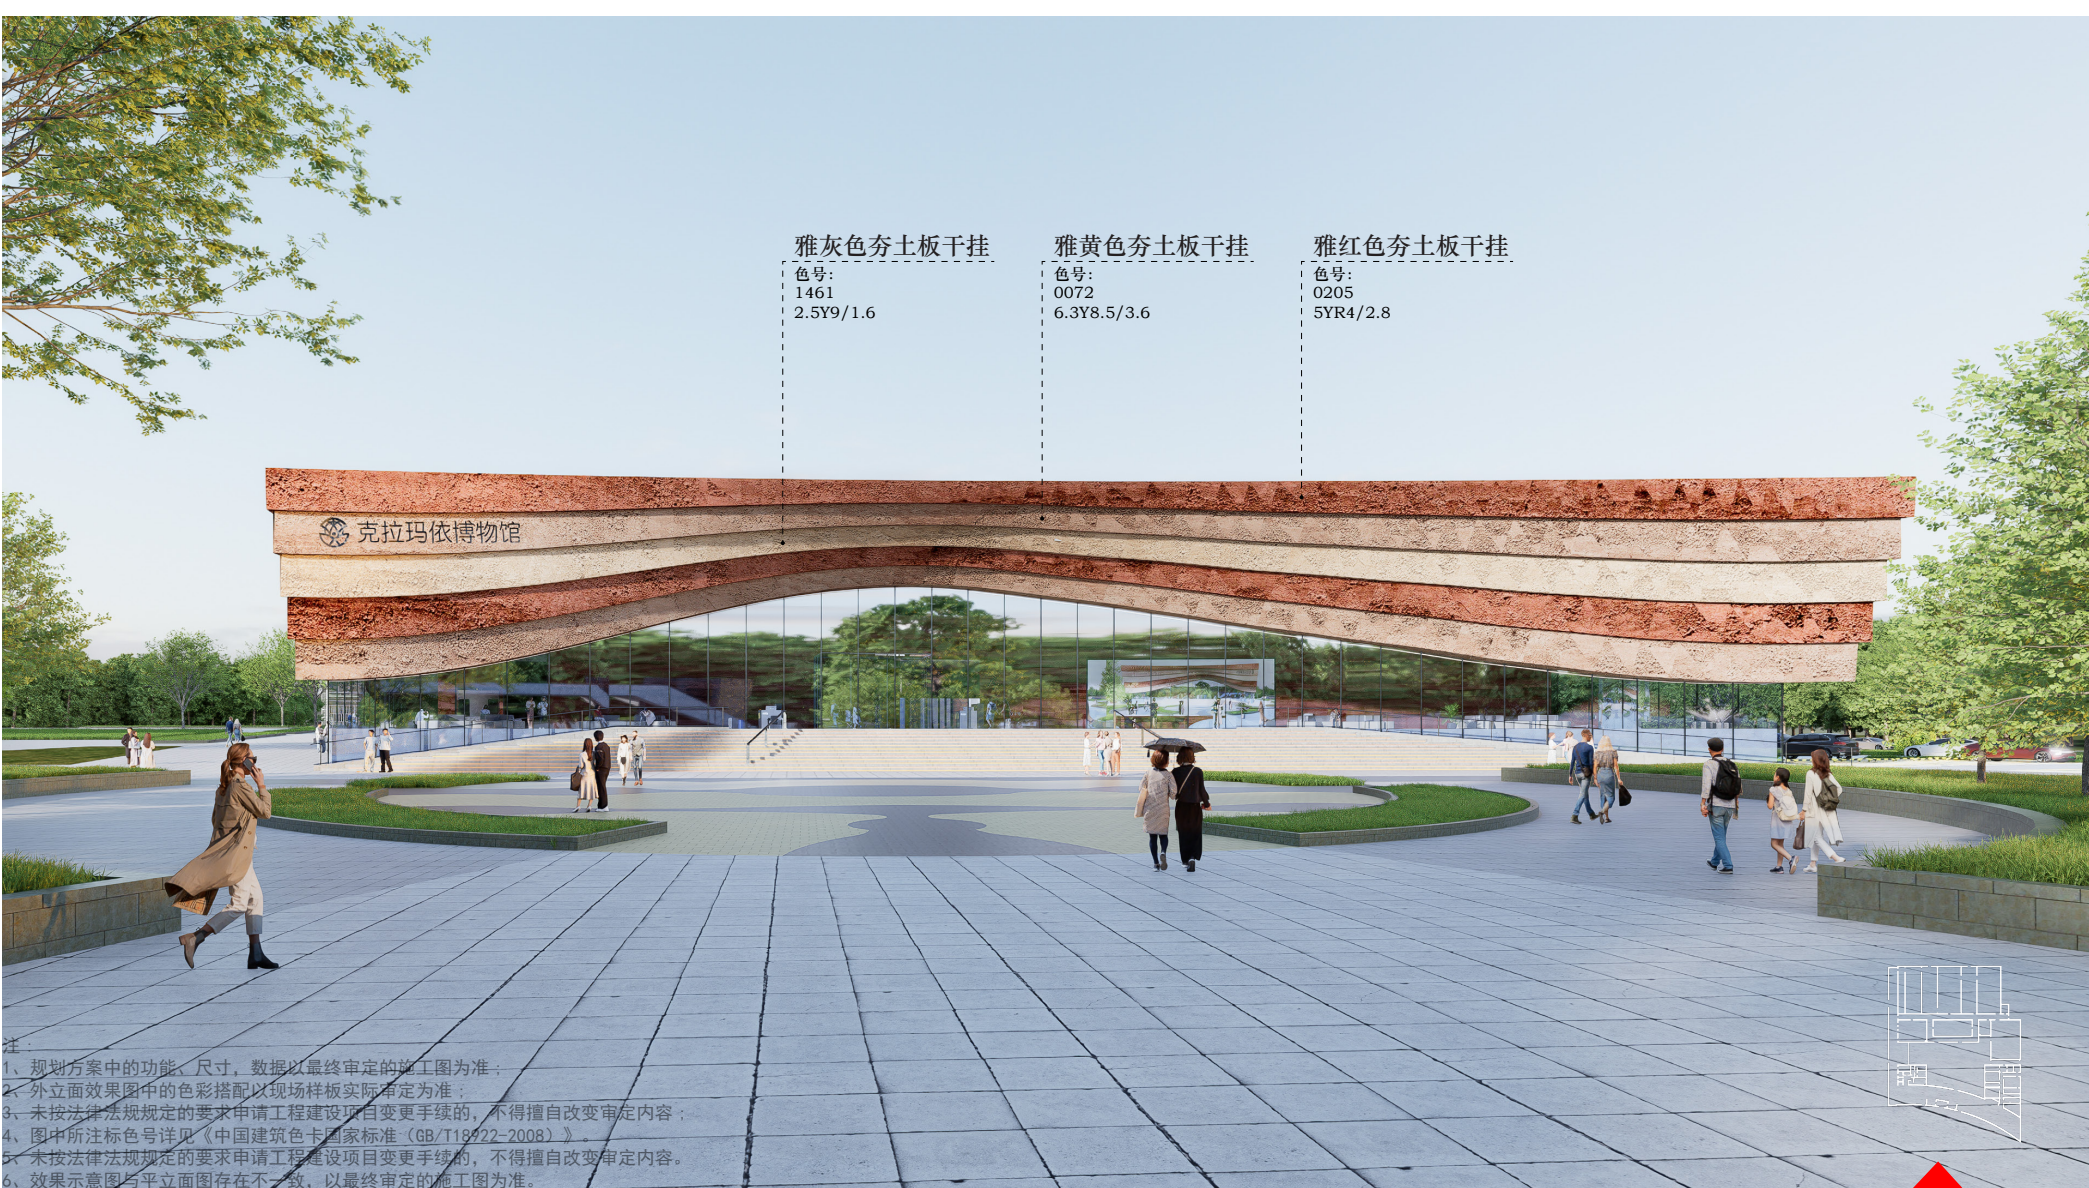

克拉玛依市文化体育广播电视和旅游局
克拉玛依市博物馆提质升级项目
建设用地规划许可证
地字第 6502002026YG0003688 号
根据《中华人民共和国土地管理法》《中华人民共和国城乡规划法》和国家有关规定，经审核，本建设用地符合国土空间规划和用途管制要求，颁发此证。

克拉玛依市文化体育广播电视和旅游局
克拉玛依市博物馆提质升级项目
建设工程规划许可证
建字第 6502032026GG0026633 号
根据《中华人民共和国土地管理法》《中华人民共和国城乡规划法》和国家有关规定，经审核，本建设工程符合国土空间规划和用途管制要求，颁发此证。

克拉玛依市文化体育广播电视和旅游局
克拉玛依市博物馆提质升级项目
建设用地规划许可证
地字第 6502002026YG0003688 号
根据《中华人民共和国土地管理法》《中华人民共和国城乡规划法》和国家有关规定，经审核，本建设用地符合国土空间规划和用途管制要求，颁发此证。

克拉玛依市文化体育广播电视和旅游局
克拉玛依市博物馆提质升级项目
建设工程规划许可证
建字第 6502032026GG0026633 号
根据《中华人民共和国土地管理法》《中华人民共和国城乡规划法》和国家有关规定，经审核，本建设工程符合国土空间规划和用途管制要求，颁发此证。

建设用地规划许可证编号：地字第 6502002026YG0003688 号
发证日期：2026 年 04 月 17 日
建设工程规划许可证编号：建字第 6502032026GG0026633 号
发证日期：2026 年 08 月 04 日
公示时间：2026 年 08 月 05 日至竣工

克拉玛依市自然资源局克拉玛依区分局监制
联系电话：0990-6234891