


克拉玛依市建设工程规划许可批后公示牌


克拉玛依市城南十二年一贯制学校建设项目

综合楼及室外运动场地配套工程


总平面图

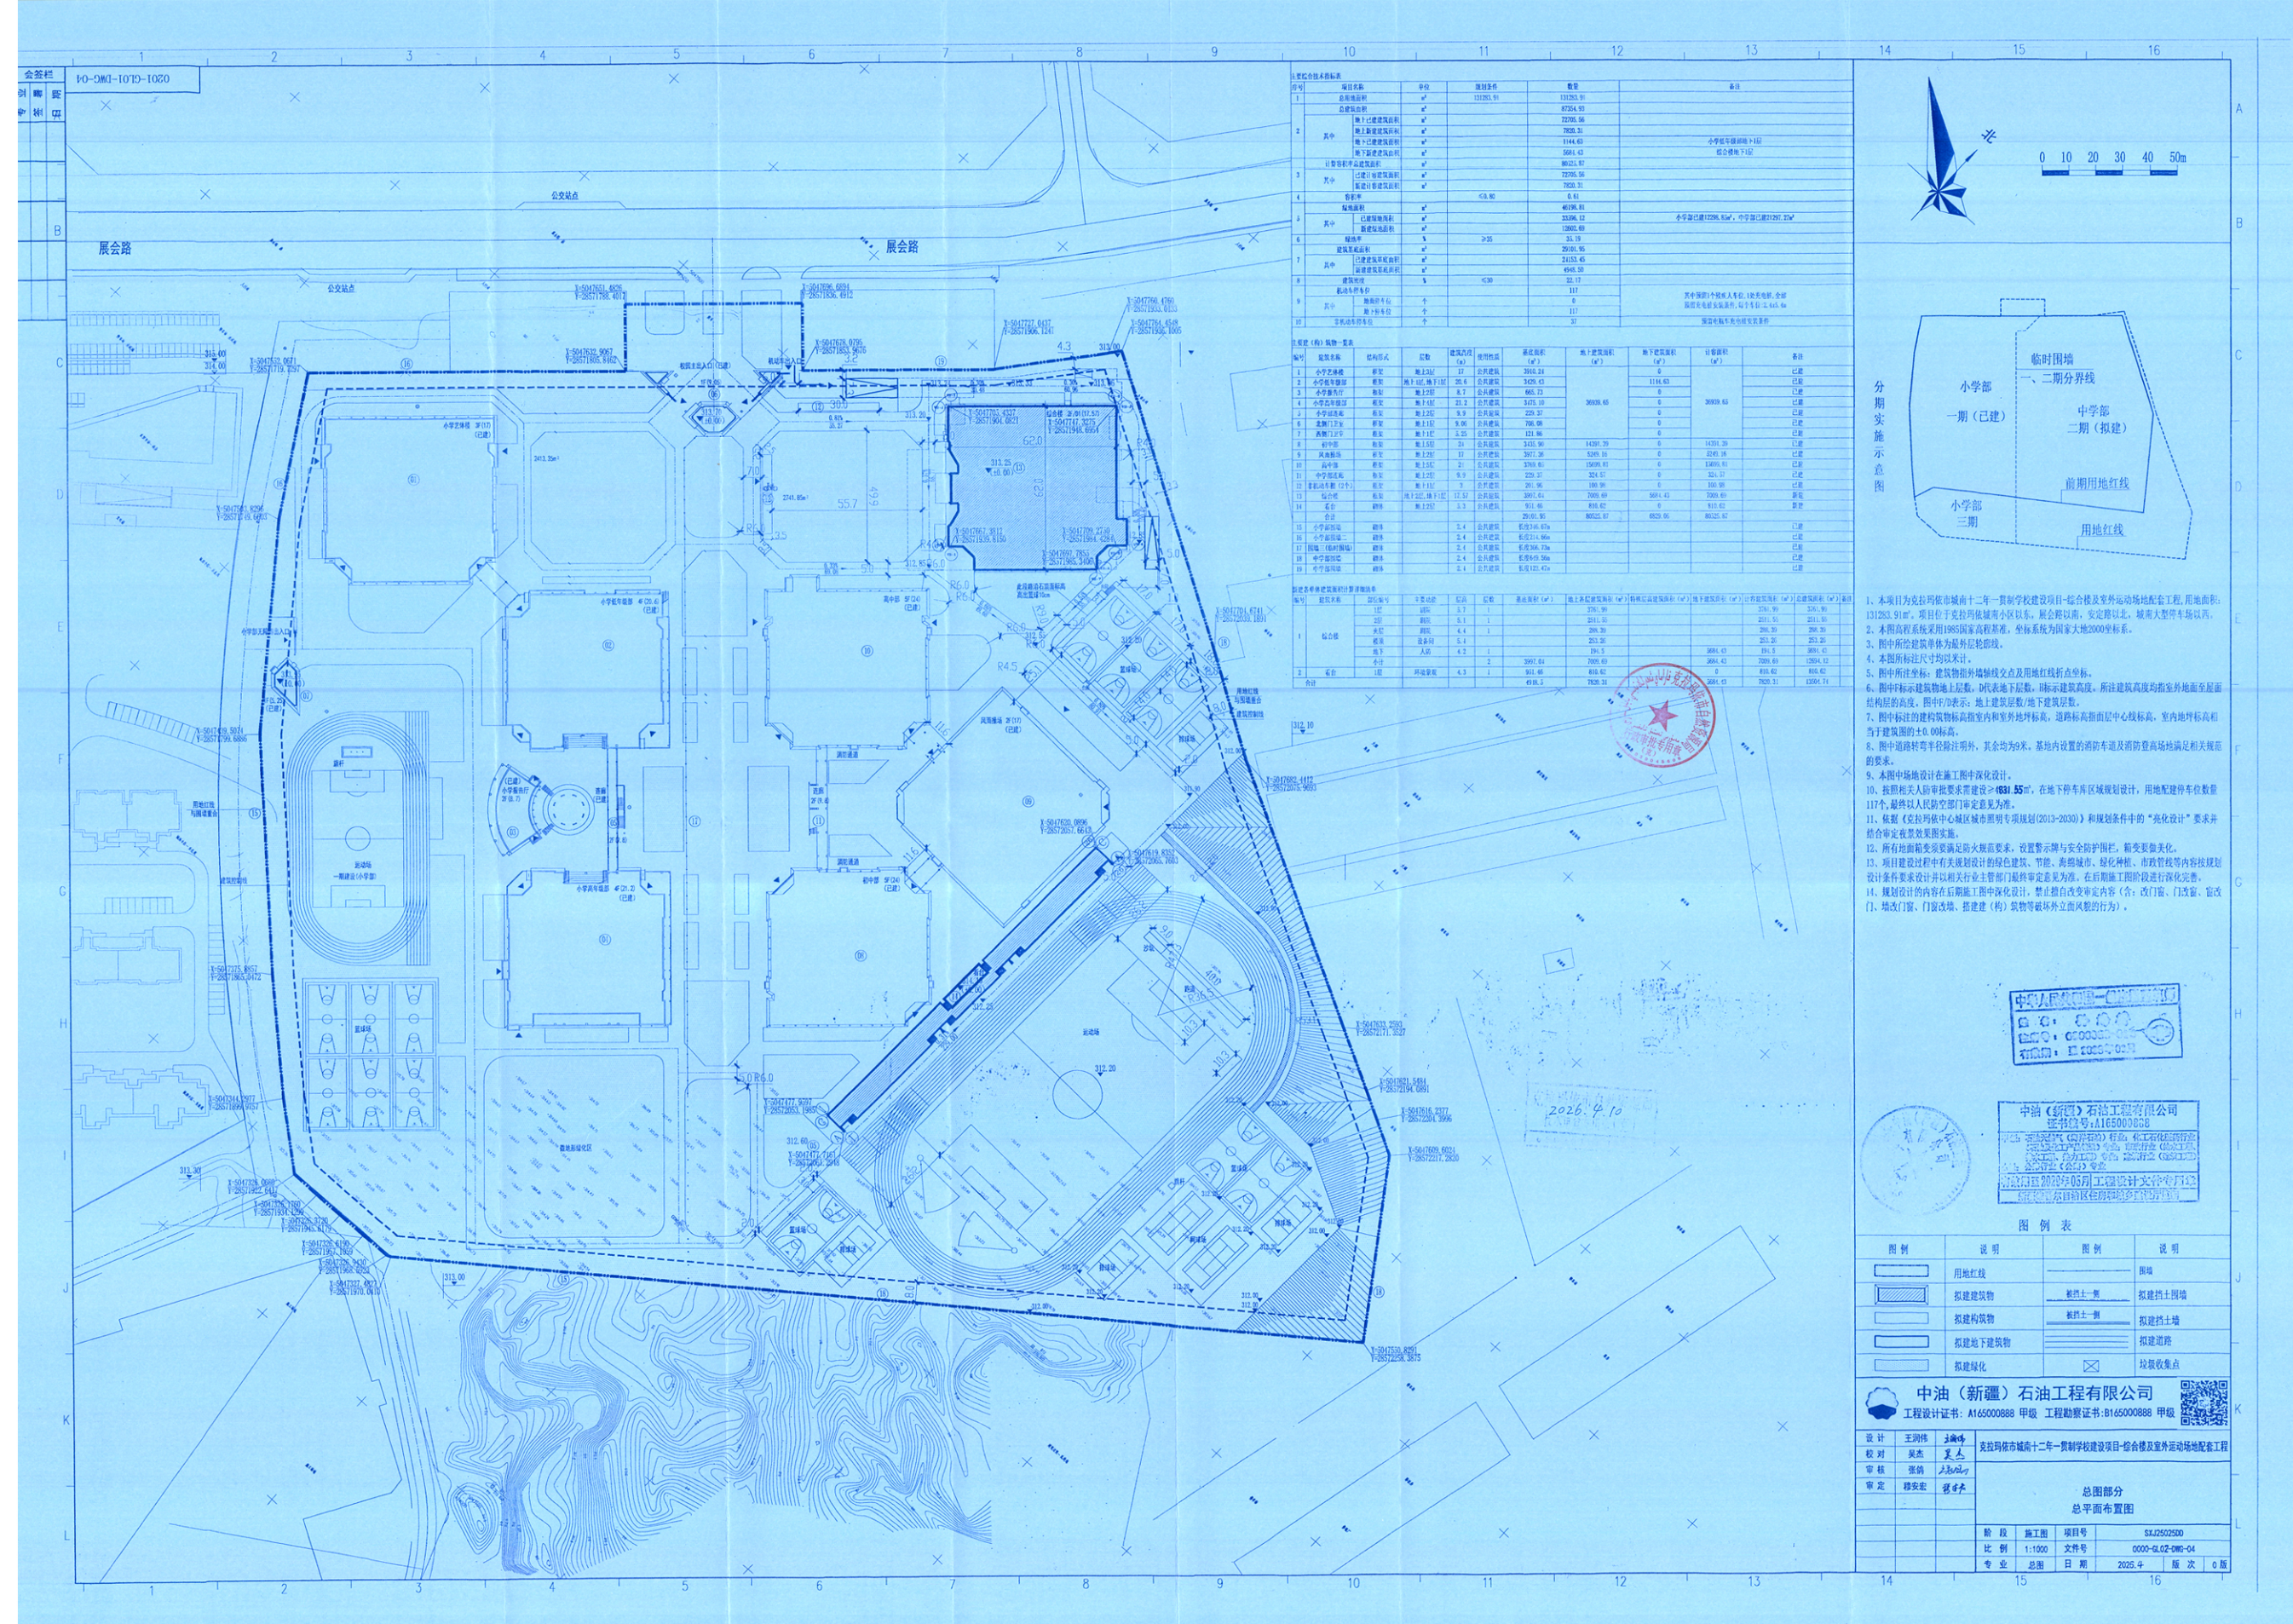

红线图

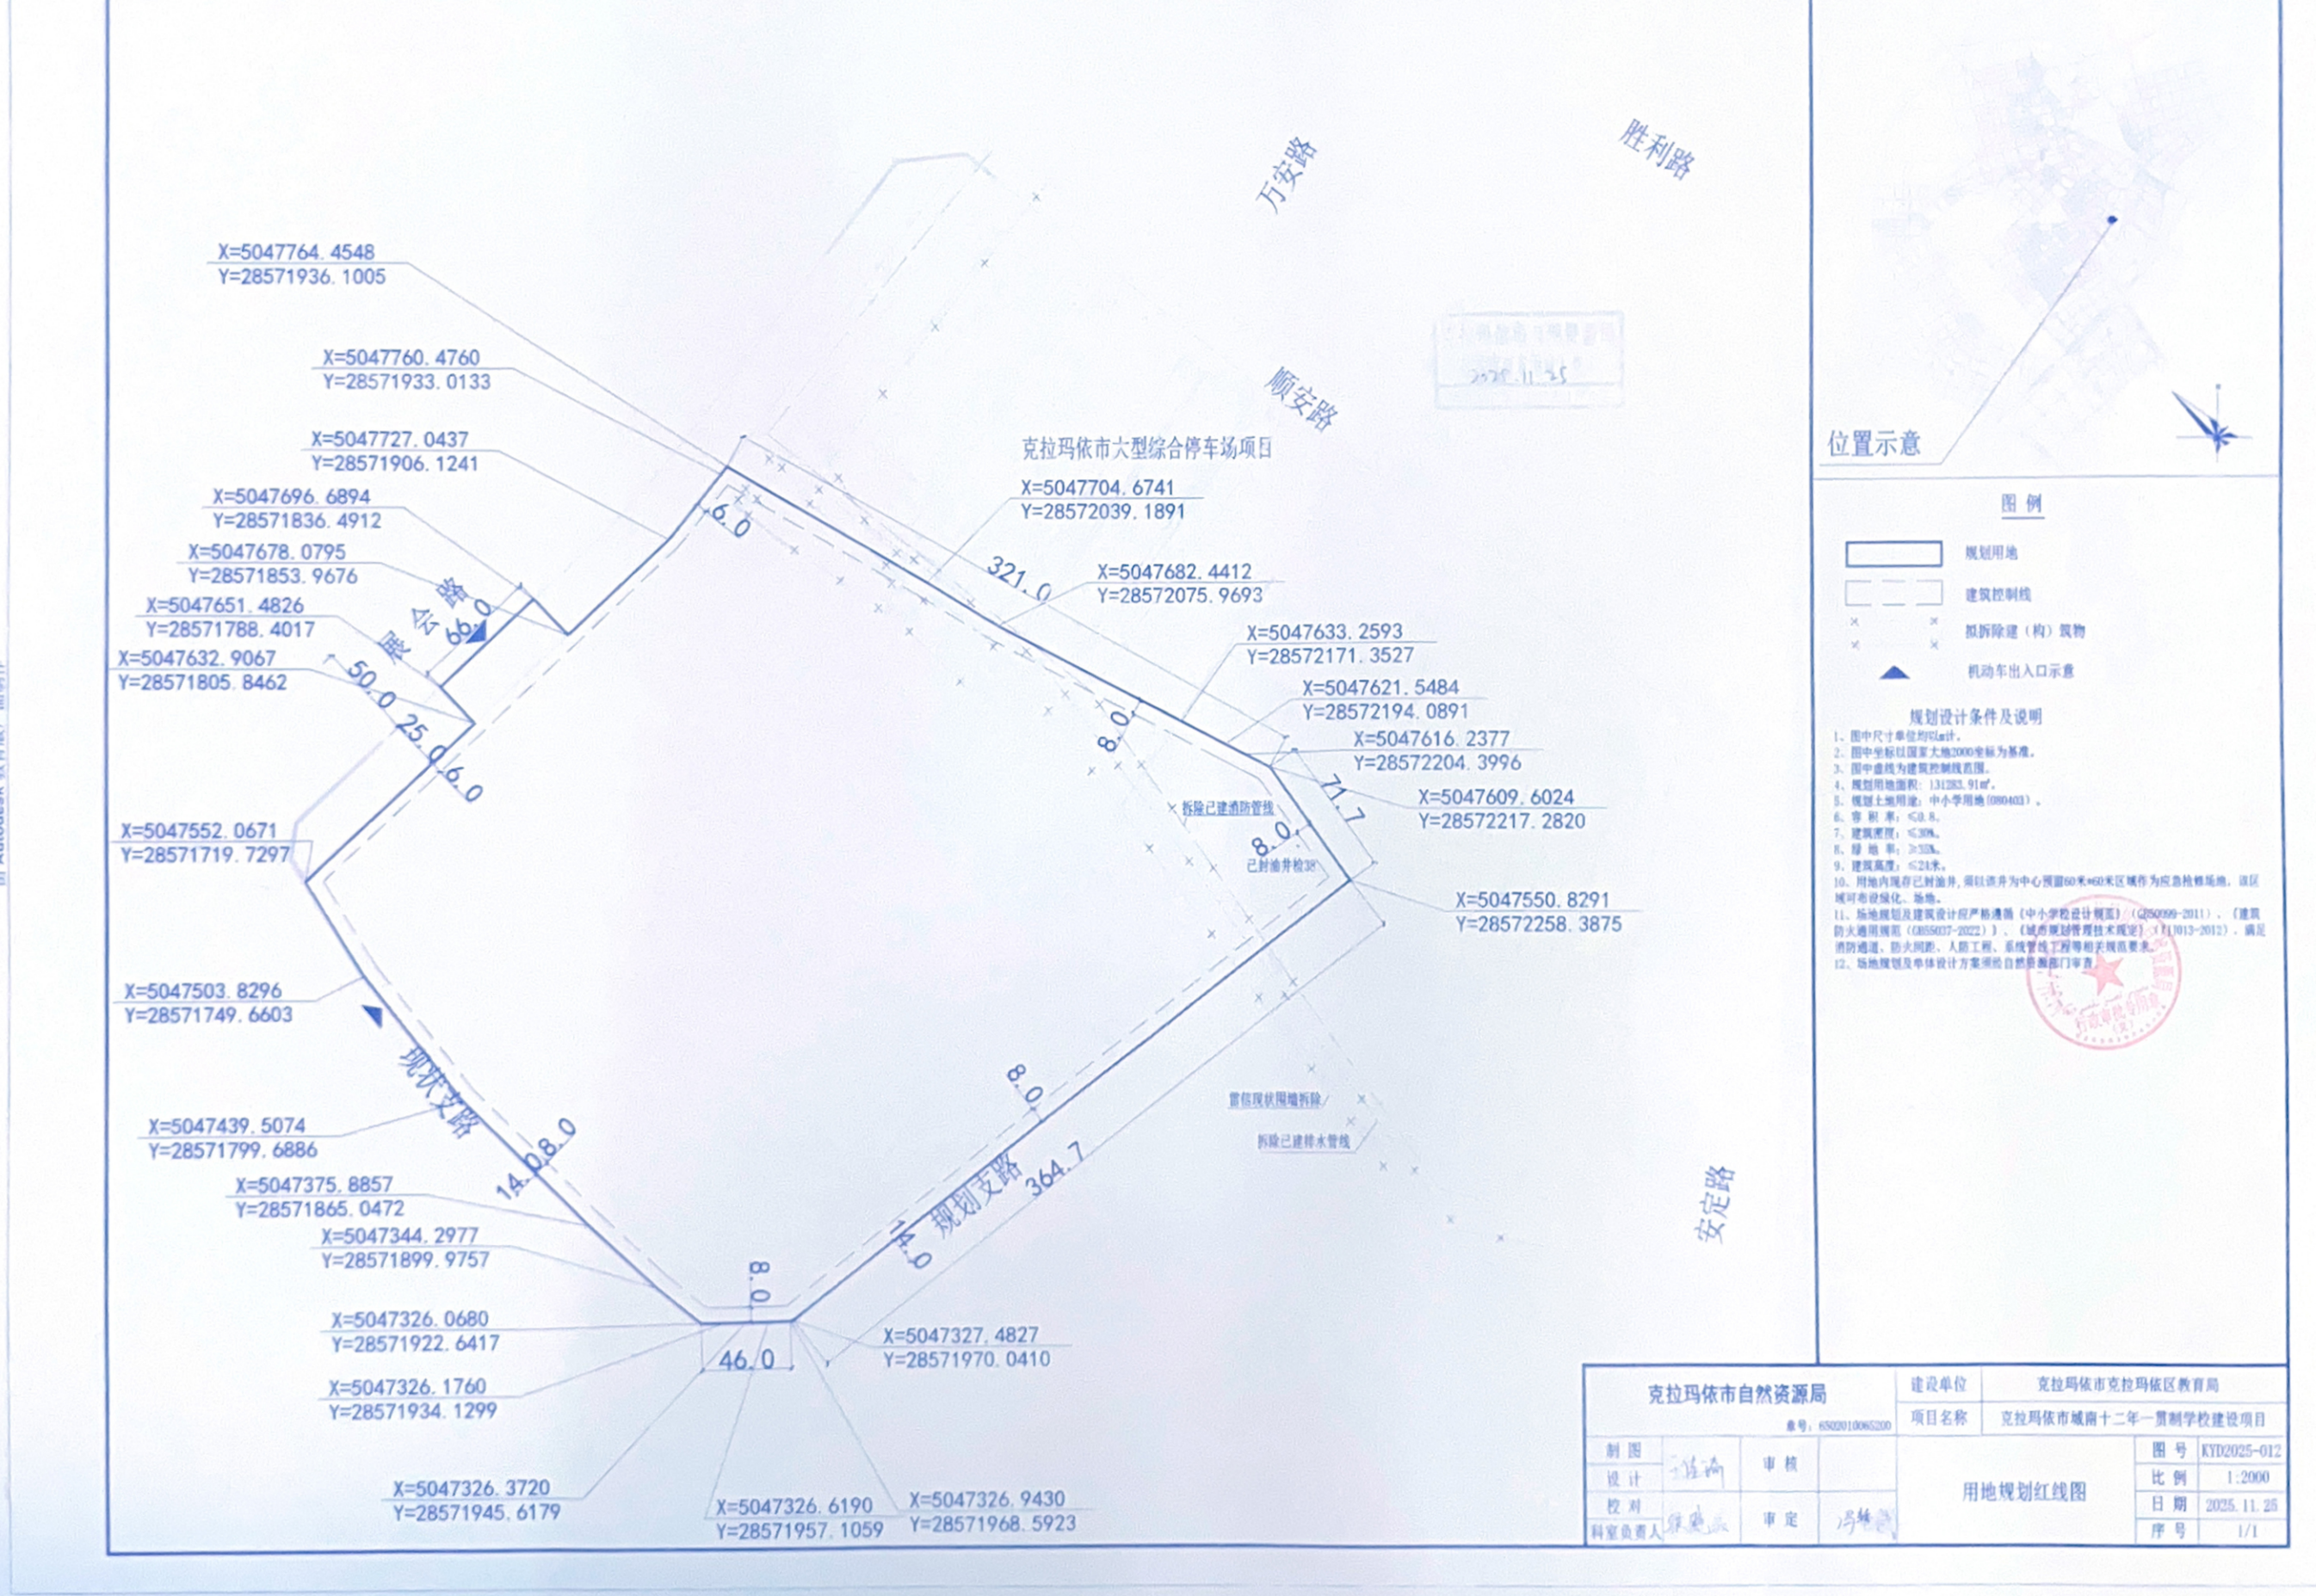

工程概况

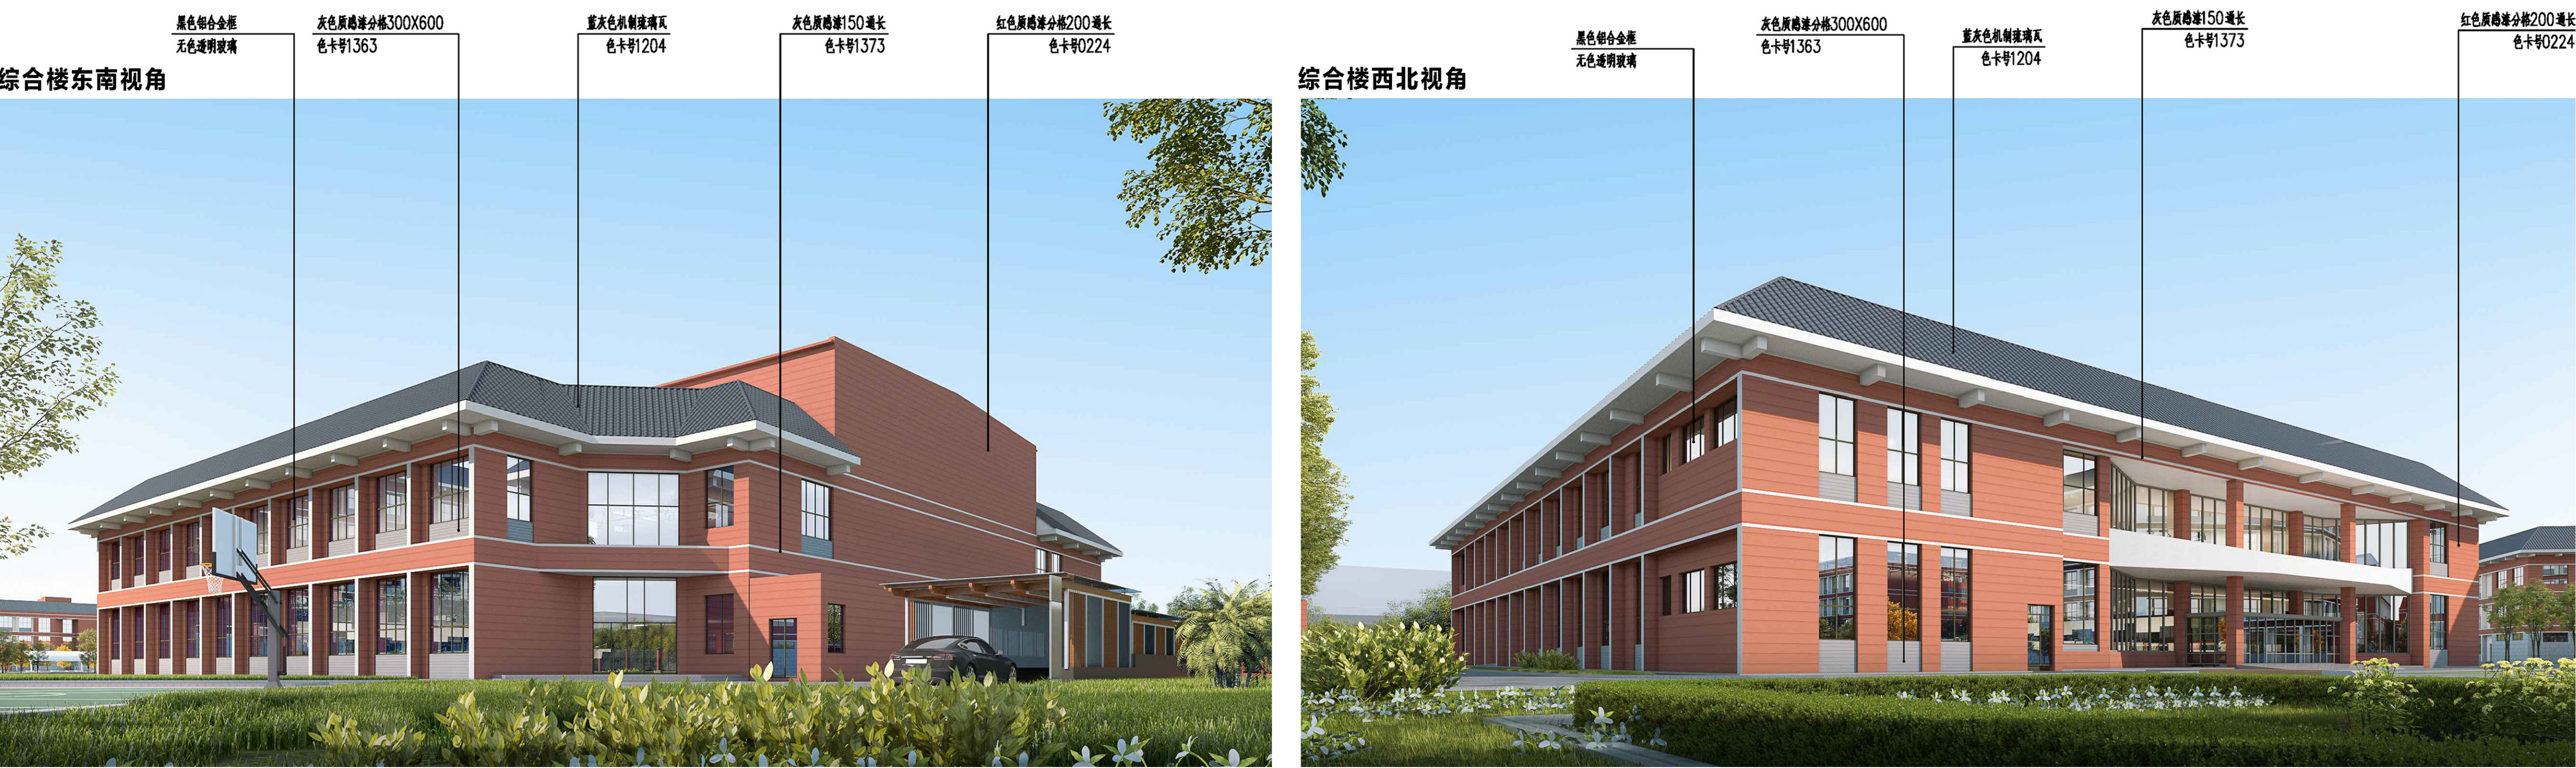

建设单位：克拉玛依市克拉玛依区教育局
设计单位：中油（新疆）石油工程有限公司
区域位置：本工程位于城南小区以东，展会路以南，安定路以北，城南大型停车场以西。
建设内容：本工程规划总用地面积：131283.91m²，拟建综合楼、看台各一栋。其中，综合楼建筑面积12773.37平方米，建筑高度：11.1米（室外地坪至檐口顶）；为地上2层，地下1层，地上建筑面积7078.99平方米，地下建筑面积5694.38平方米；框架结构。抗震设防类别：重点设防（乙类）；耐火等级：二级；防水等级：二级。主要功能：一层主要功能房间：550座学生报告厅、前厅、道具工作及储藏室、男女化妆室、戏剧教育、排练厅、剧目创作室、辅助用房及男女厕所等。二层主要功能房间：150座学生报告厅、休闲区、舞蹈室、排练厅、音乐室4间、练琴室7间，辅助用房及男女厕所等。屋顶层为风机房及空调机房。地下停车为人防车库102辆车。看台建筑面积：810.62平方米，建筑高度8.45m，地上一层，无地下室。框架结构，结构安全等级：1级，抗震设防类别：重点设防（乙类）；耐火等级：二级；防水等级：二级。看台中部为主席台及广播室，上设钢网架遮雨棚；看台下部为运动器械存放处及男女卫生间。

克拉玛依市自然资源局 克拉玛依市自然资源局教育分局

建设单位（个人）

项目名称

建设位置

建设规模

根据《中华人民共和国土地管理法》《中华人民共和国城乡规划法》和国家有关规定，经审核，本建设工程符合国土空间规划和用途管制要求，颁发此证。

克拉玛依市自然资源局 2026年4月15日

NO: J 6500096207

克拉玛依市自然资源局 克拉玛依市自然资源局教育分局

项目名称

建设位置

建设规模

根据《中华人民共和国土地管理法》《中华人民共和国城乡规划法》和国家有关规定，经审核，本建设工程符合国土空间规划和用途管制要求，颁发此证。

克拉玛依市自然资源局 2025年11月25日

NO: D 6500069053

克拉玛依市自然资源局 克拉玛依市自然资源局教育分局

项目名称

建设位置

建设规模

根据《中华人民共和国土地管理法》《中华人民共和国城乡规划法》和国家有关规定，经审核，本建设工程符合国土空间规划和用途管制要求，颁发此证。

克拉玛依市自然资源局 2026年4月15日

NO: J 6500096207

克拉玛依市自然资源局 克拉玛依市自然资源局教育分局

项目名称

建设位置

建设规模

根据《中华人民共和国土地管理法》《中华人民共和国城乡规划法》和国家有关规定，经审核，本建设工程符合国土空间规划和用途管制要求，颁发此证。

克拉玛依市自然资源局 2025年11月25日

NO: D 6500069053

建设单位：克拉玛依市克拉玛依区教育局
设计单位：中油（新疆）石油工程有限公司

克拉玛依市自然资源局克拉玛依区分局监制
联系电话：0990-6234891