克拉玛依建设工程规划许可批后公示牌

克拉玛依职业技术学院油气生产加工全产业链产教融合实训基地建设项目

鸟瞰图

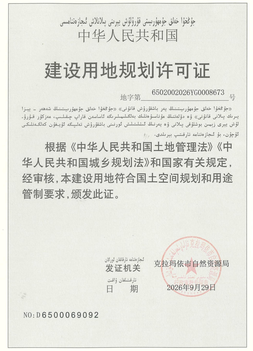

中华人民共和国

建设用地规划许可证

地字第 6502002026YG0008673 号

根据《中华人民共和国土地管理法》《中华人民共和国城乡规划法》和国家有关规定，经审核，本建设用地符合国土空间规划和用途管制要求，颁发此证。

发证机关 克拉玛依市自然资源局

日 期 2026年9月29日

NO:D6500069092

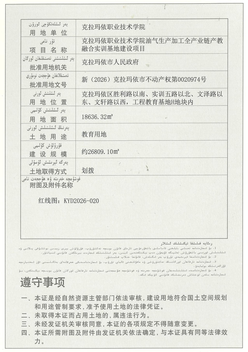

用地单位 克拉玛依职业技术学院

项目名称 克拉玛依职业技术学院油气生产加工全产业链产教融合实训基地建设项目

批准用地机关 克拉玛依市人民政府

批准用地文号 新（2026）克拉玛依市不动产权第0020974号

用地位置 克拉玛依区胜利路以南、实训五路以北、文轩路以东、文轩路以西，工程教育基地H地块内

用地面积 18636.32㎡

土地用途 教育用地

建设规模 约26809.10㎡

土地取得方式 划拨

附图及附件名称

红线图：KYJ0026-020

遵守事项

一、本证是经自然资源主管部门依法审核，建设用地符合国土空间规划和用途管制要求，准予使用土地的法律凭证。

二、未取得本证而占用土地的，属违法行为。

三、未经发证机关审核同意，本证的各项规定不得随意变更。

四、本证所需附图及附件由发证机关依法确定，与本证具有同等法律效力。

用地规划红线图

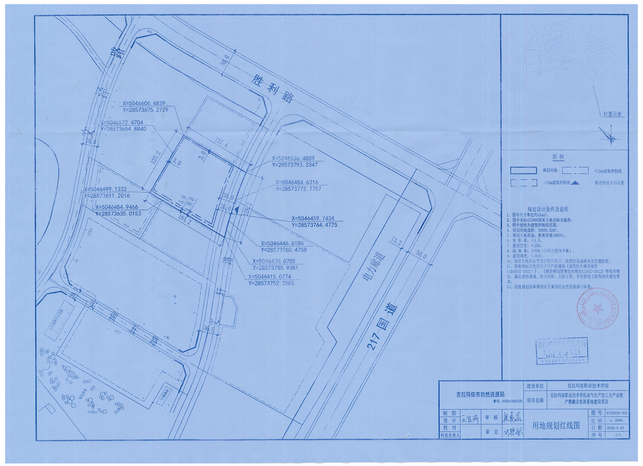

总平面图

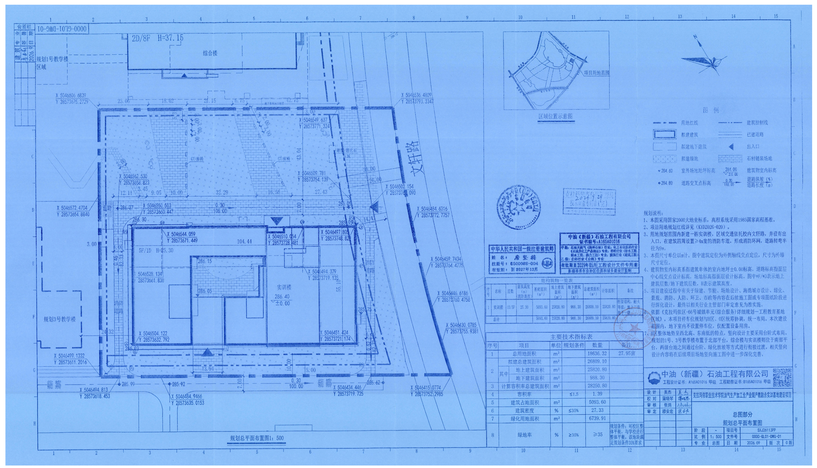

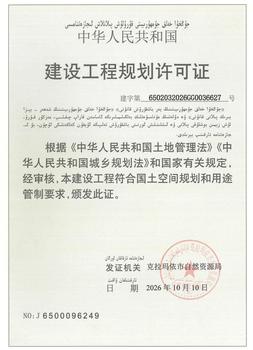

中华人民共和国

建设工程规划许可证

建字第 6502032026GG0036627 号

根据《中华人民共和国土地管理法》《中华人民共和国城乡规划法》和国家有关规定，经审核，本建设工程符合国土空间规划和用途管制要求，颁发此证。

发证机关 克拉玛依市自然资源局

日 期 2026 年 10 月 10 日

NO:J6500096249

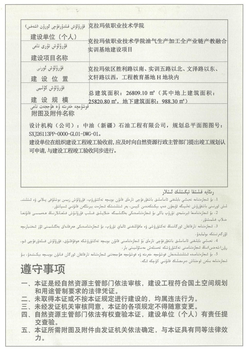

建设单位（个人） 克拉玛依职业技术学院油气生产加工全产业链产教融合实训基地建设项目

建设项目名称

建设位置 克拉玛依区胜利路以南、实训五路以北、文轩路以东、文轩路以西，工程教育基地H地块内

建设规模 总建筑面积：26809.10㎡（其中地上建筑面积：25820.80㎡，地下建筑面积：988.30㎡）

附图及附件名称

设计机构（公司）：中油（新疆）石油工程有限公司，规划总平面图图号：SXJH113PF-0000-GJ01-DWG-01。

建设单位自动取得建设工程竣工验收后，应及时向自然资源行政主管部门提出竣工规划认可申请，与建设工程竣工验收同步进行。

遵守事项

一、本证是经自然资源主管部门依法审核，建设工程符合国土空间规划和用途管制要求的法律凭证。

二、未取得本证或不按本证规定进行建设的，均属违法行为。

三、未经发证机关审核同意，本证的各项规定不得随意变更。

四、自然资源主管部门依法有权撤销本证，建设单位（个人）有责任提交退回。

五、本证所需附图及附件由发证机关依法确定，与本证具有同等法律效力。

建设单位：克拉玛依职业技术学院
设计单位：中油（新疆）石油工程有限公司
区域位置：本项目位于克拉玛依职业技术学院内，胜利路以南，文轩路以西，文泽路以东，实训五路以北。
项目概况：项目规划总用地面积：18636.32㎡，拟建实训楼一栋及系统配套工程、综合楼：总建筑面积26809.10㎡，建筑高度22.95m，地上五层，地下一层，地上建筑面积25820.80㎡，地下建筑面积988.30㎡。

建设用地规划许可证编号：地字第 6502002026YG0008673 号
发证日期：2026年09月29日
建设工程规划许可证编号：建字第 6502032026GG0036627 号
发证日期：2026年10月10日
公示时间：2026年10月12日至竣工

建设单位：克拉玛依职业技术学院
设计单位：中油（新疆）石油工程有限公司

克拉玛依市自然资源局克拉玛依区分局监制
联系电话：0990-6234891